
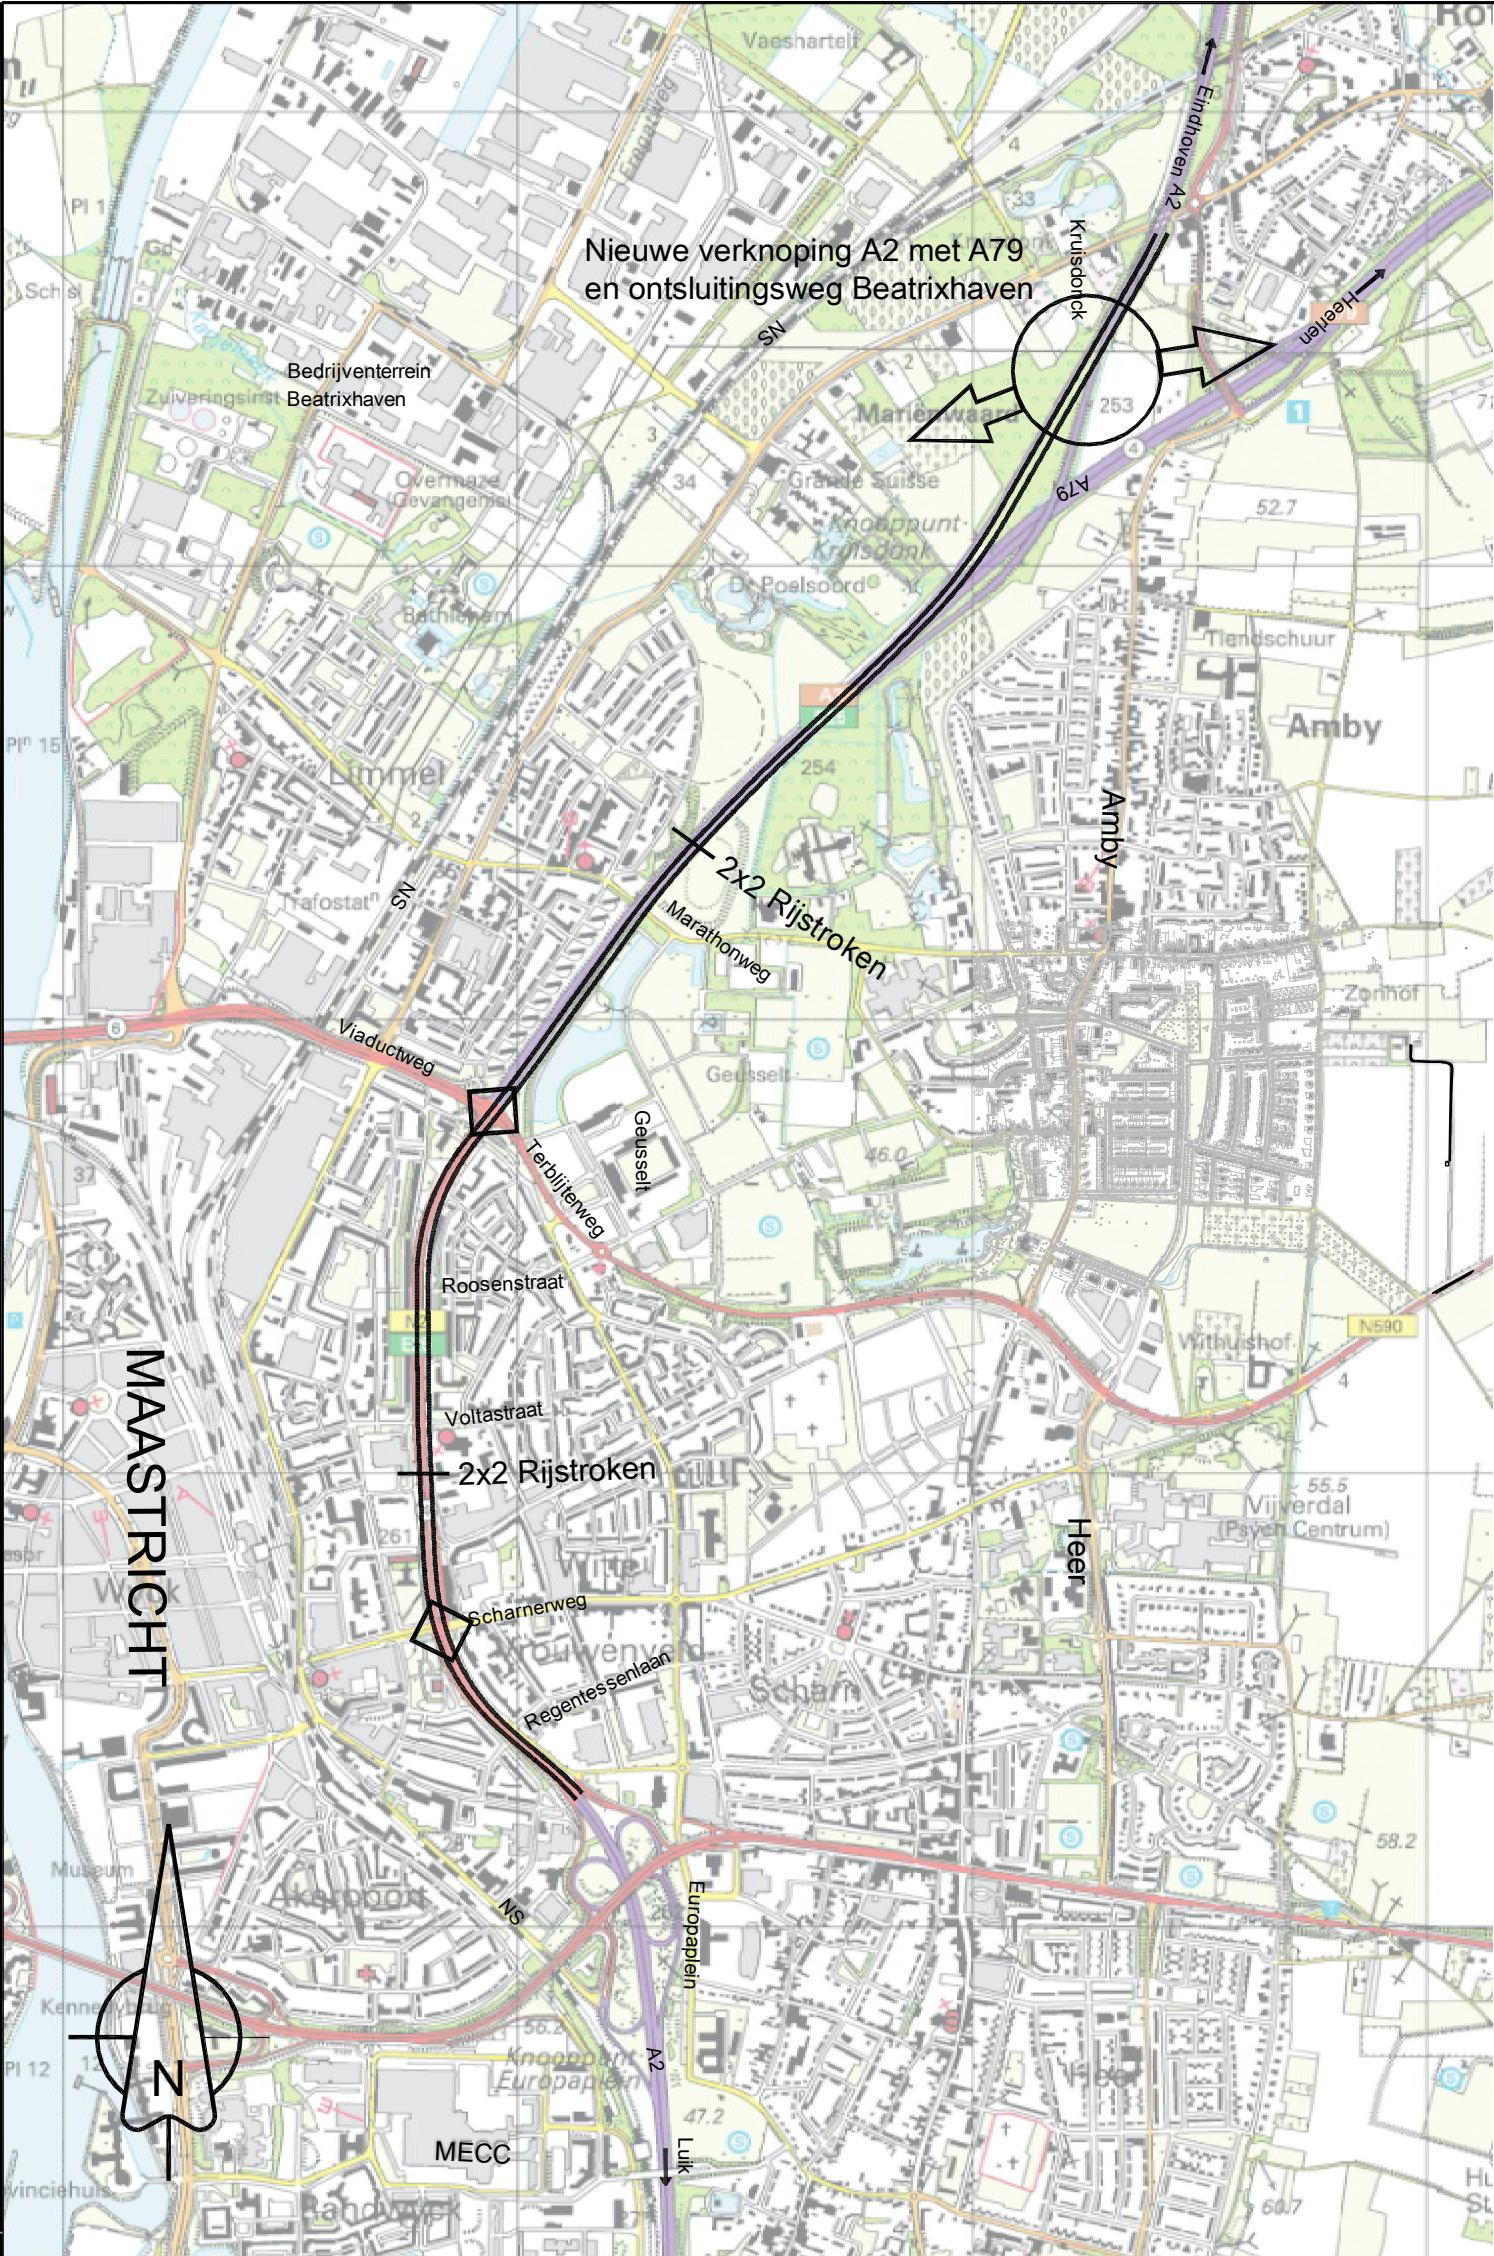


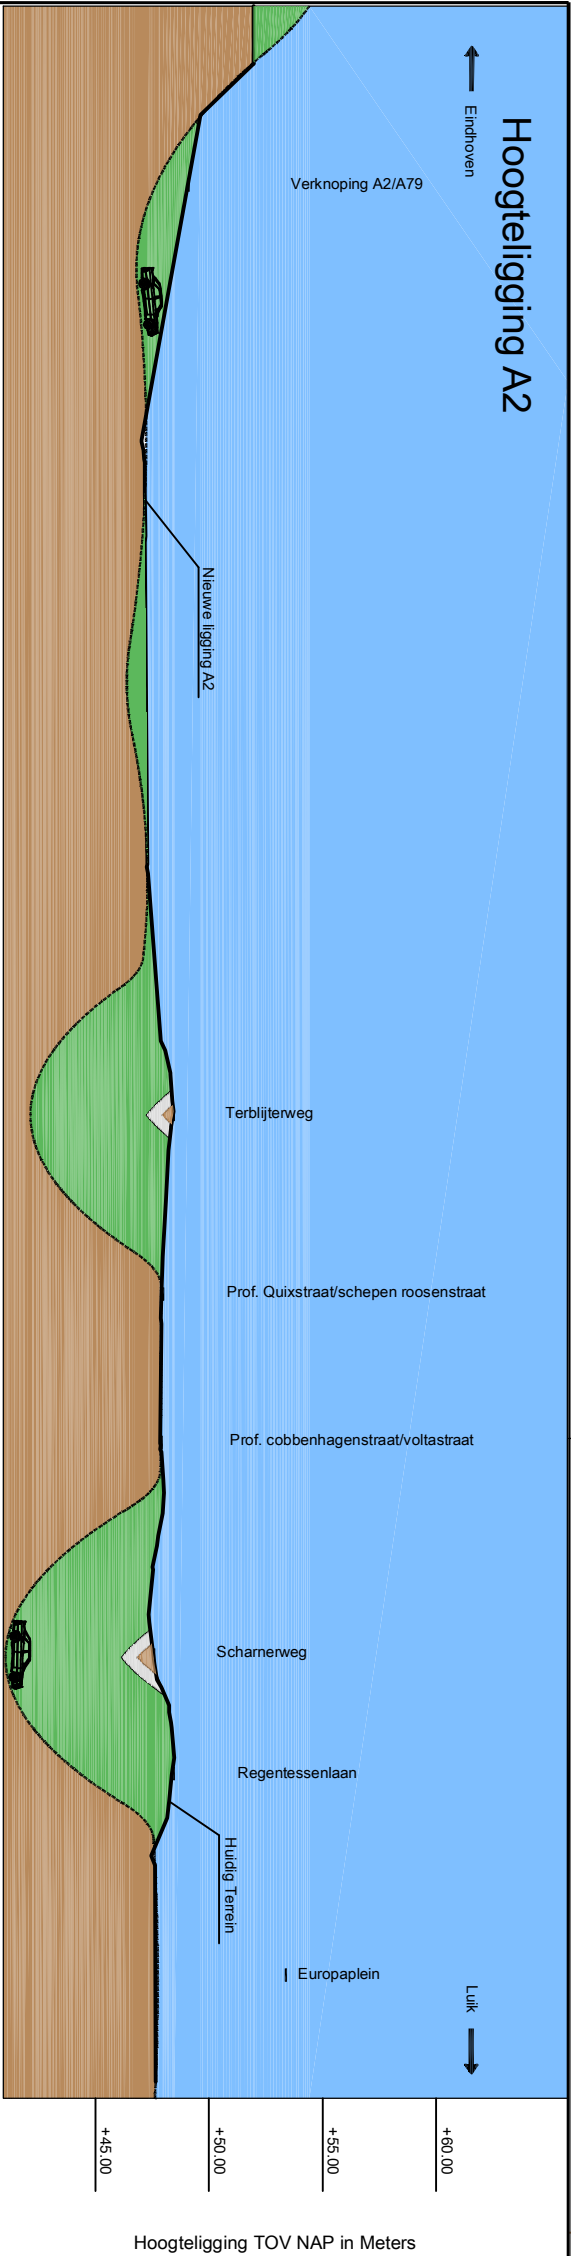

Opdrachtgever :

m42 Maastricht

Project gegevens :

A2 Passage Maastricht
Alternatief 'Luik' (L)

Bureau Uitbesteding

SPI

SPI Zuid BV

Bestandsnaam :

-

Tekeningnummer :

LBWX-2005-17008

Datum :

15-11-2005

0

0.5 km

Schaalbalk



Aansluiting
beide richtingen

Autosnelweg


Hoogteligging nieuwe wegen

Legenda

Hoogteligging A2

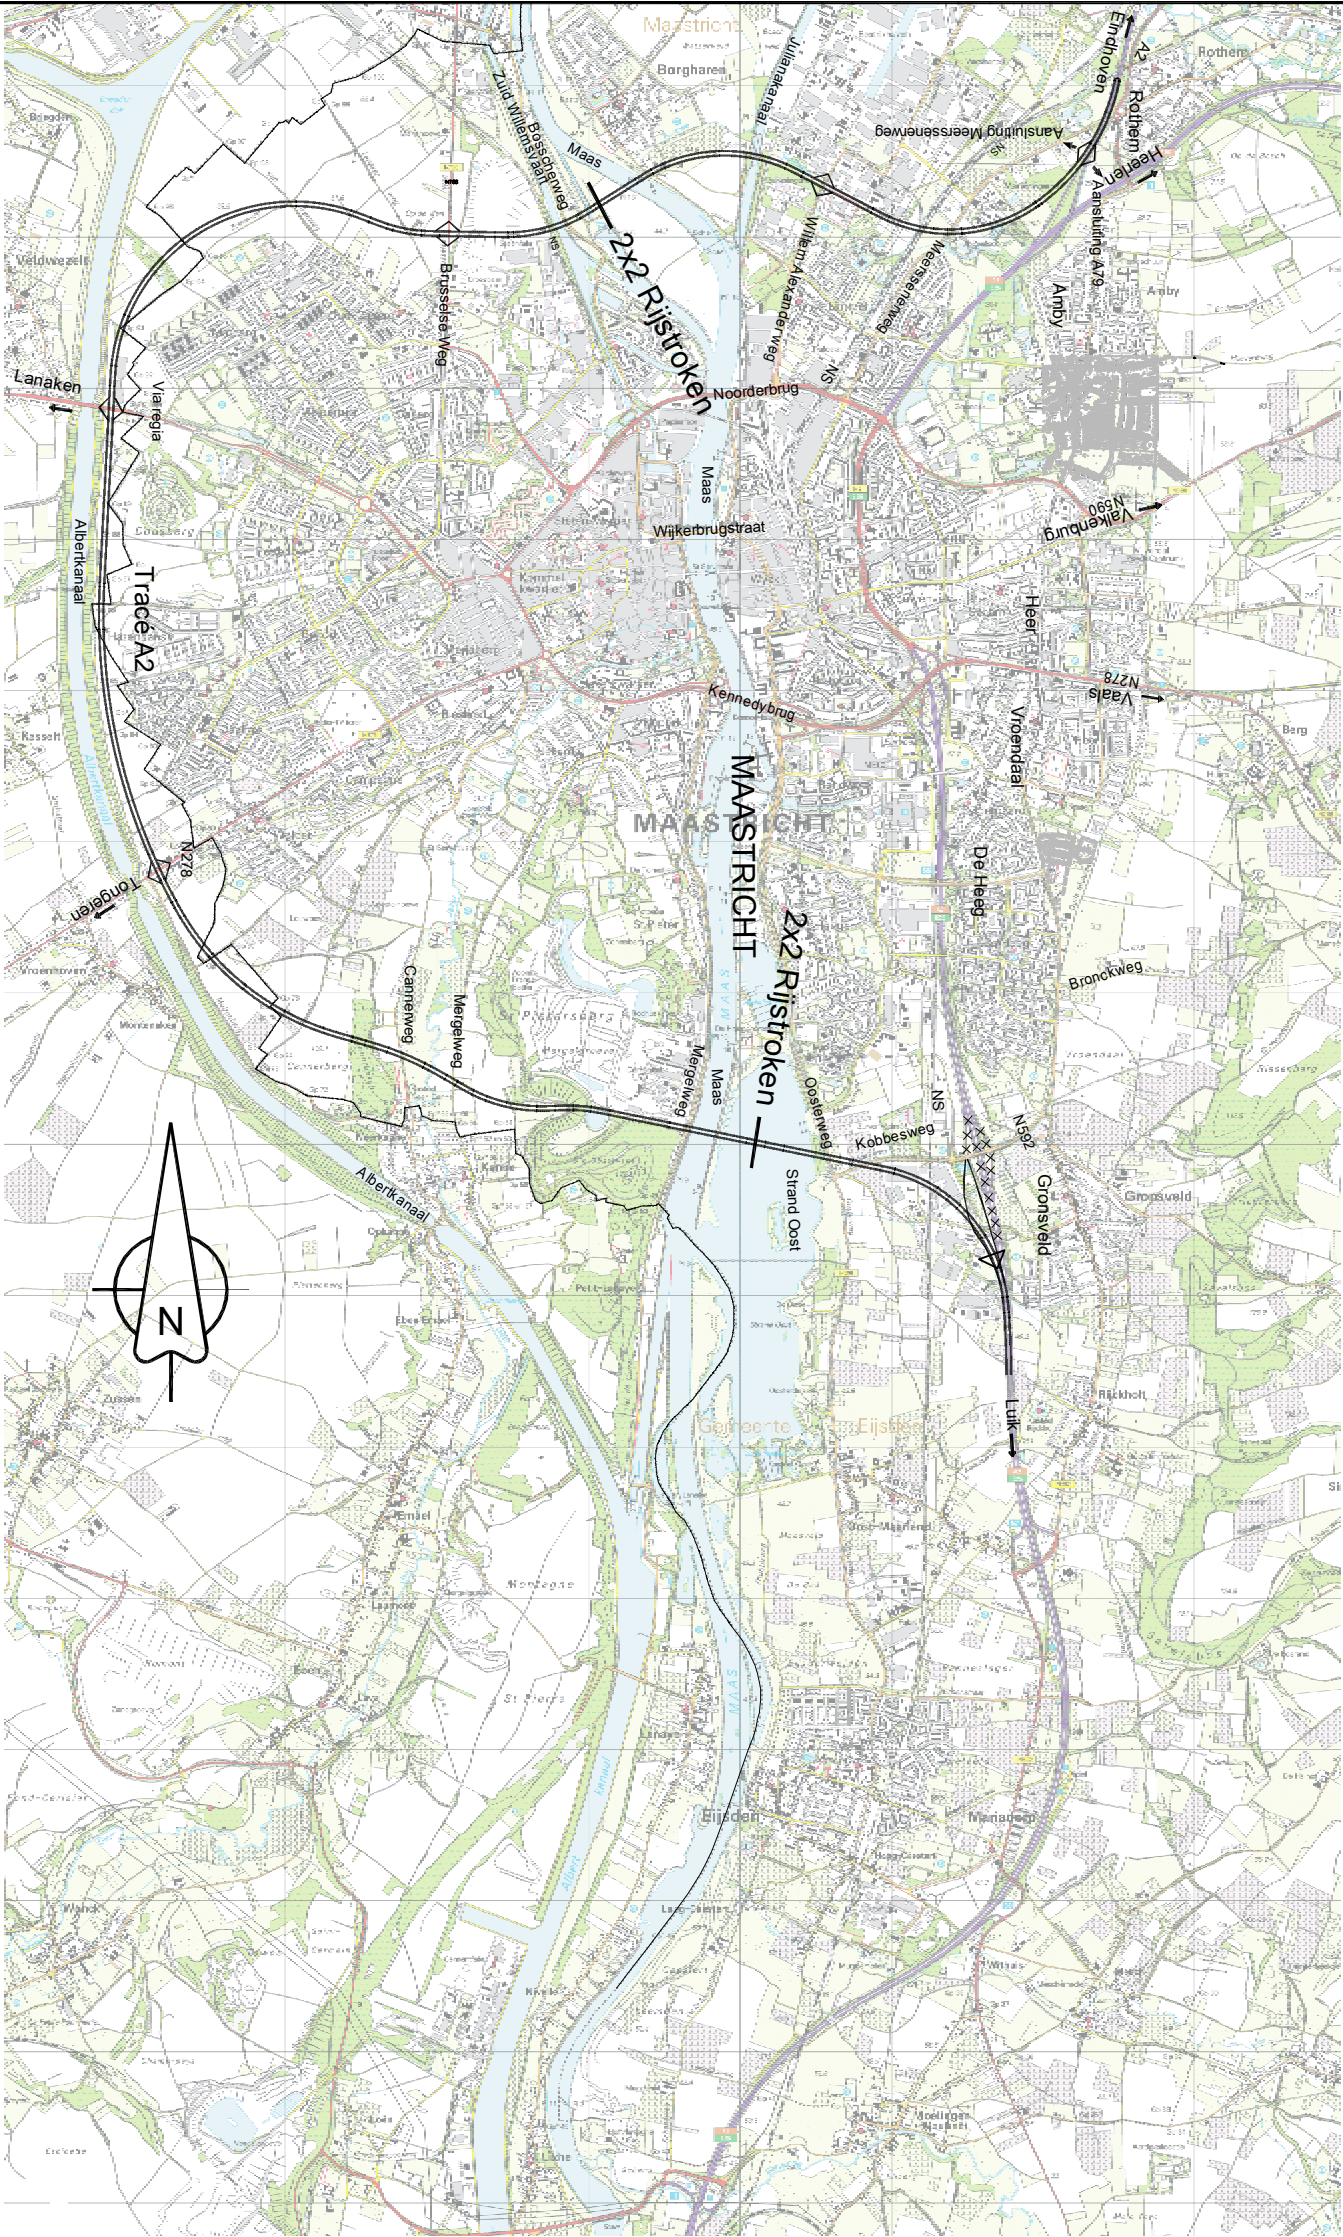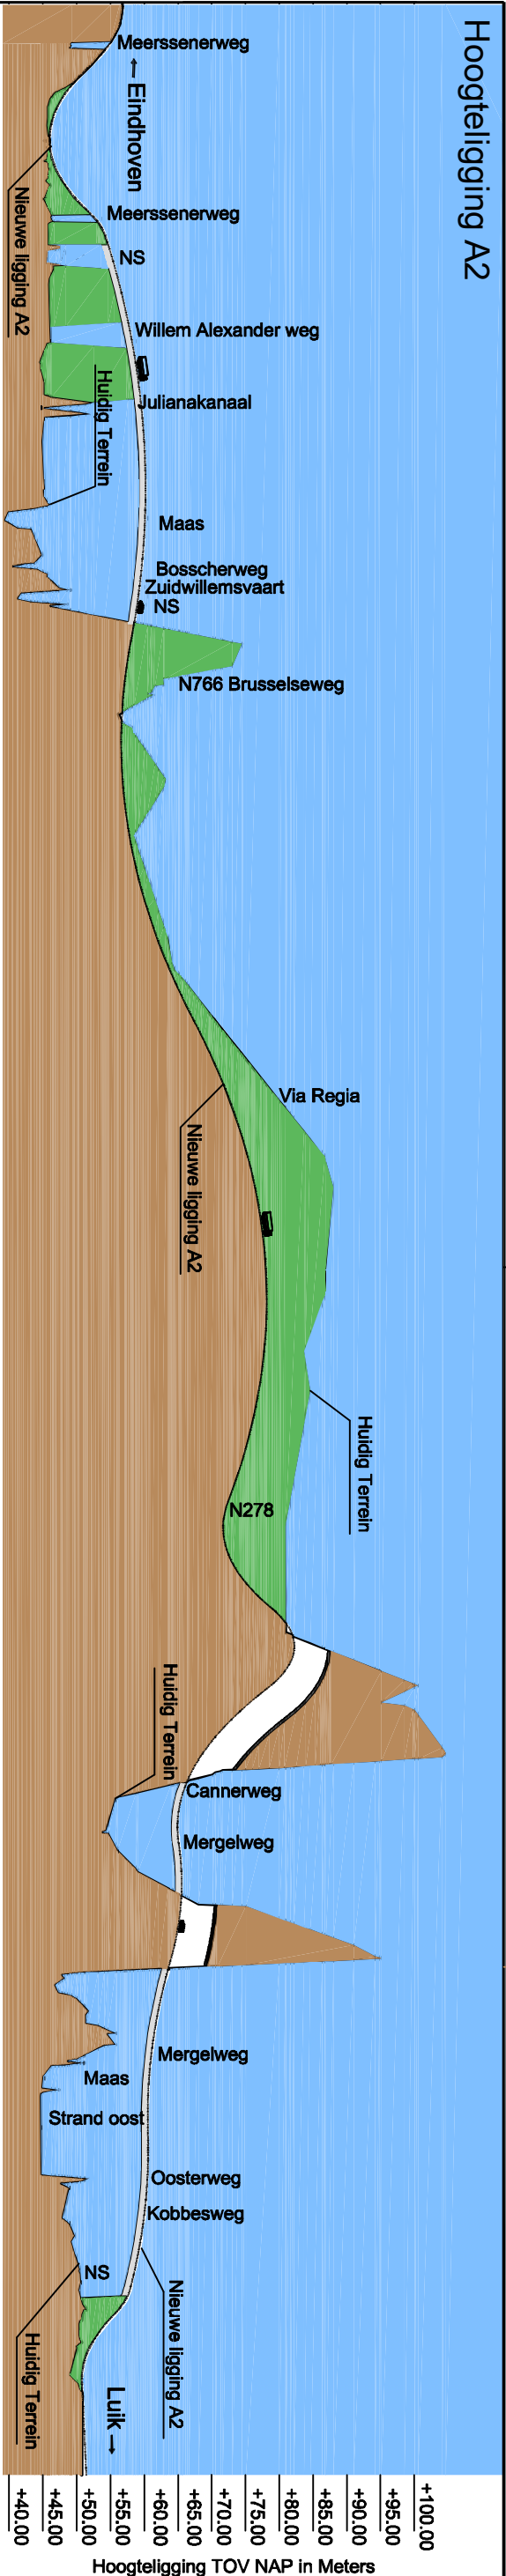

Legenda

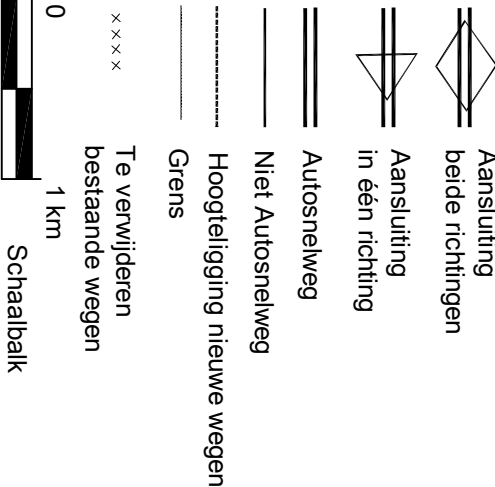

Opdrachtgever :

m42 stricht

Bureau Urbesteding
SPI Zuid BV



Project gegevens :

A2 Passage Maastricht
Alternatief West (W)

Bestandsnaam :


Tekeningnummer :
LBWX-2005-17009

Datum :
15-11-2005

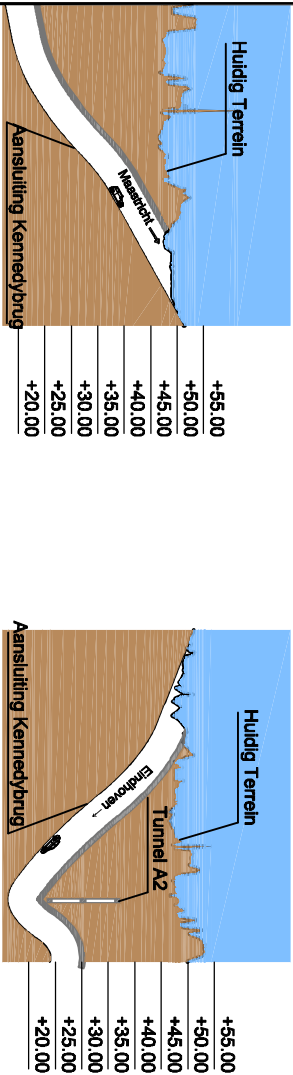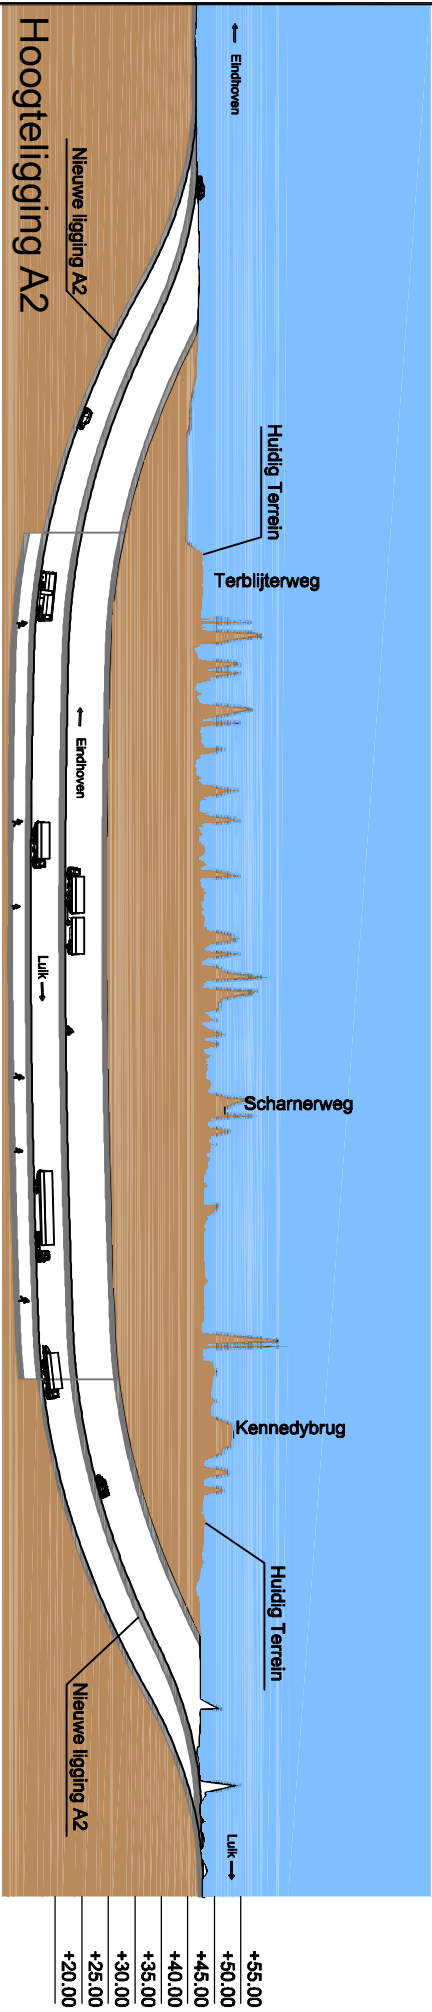

Legenda

- Aansluiting beide richtingen
- Aansluiting in één richting
- Autosnelweg/met tunnel
- Niet Autosnelweg



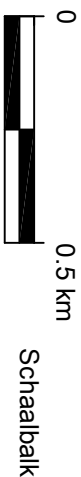


Opdrachtgever : Bureau Uitbesteding SPI Zuid BV

Project gegevens : **m42** stricht

A2 Passage Maastricht
Alternatief Traverse variant
Boortunnel 1 (BT1)

Bestandsnaam :	Tekeningnummer :	Datum :
-	LBWX-2005-17010	15-11-2005

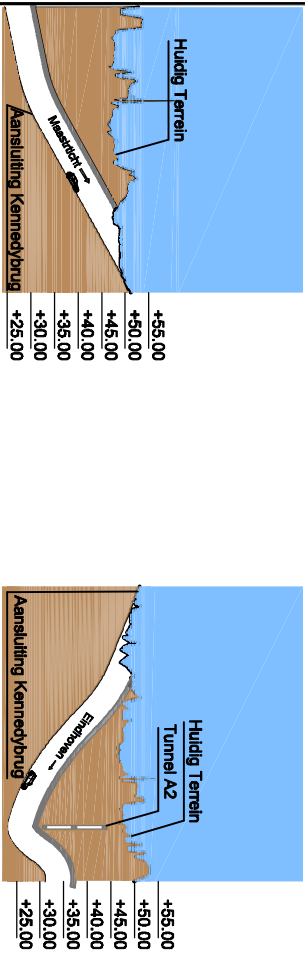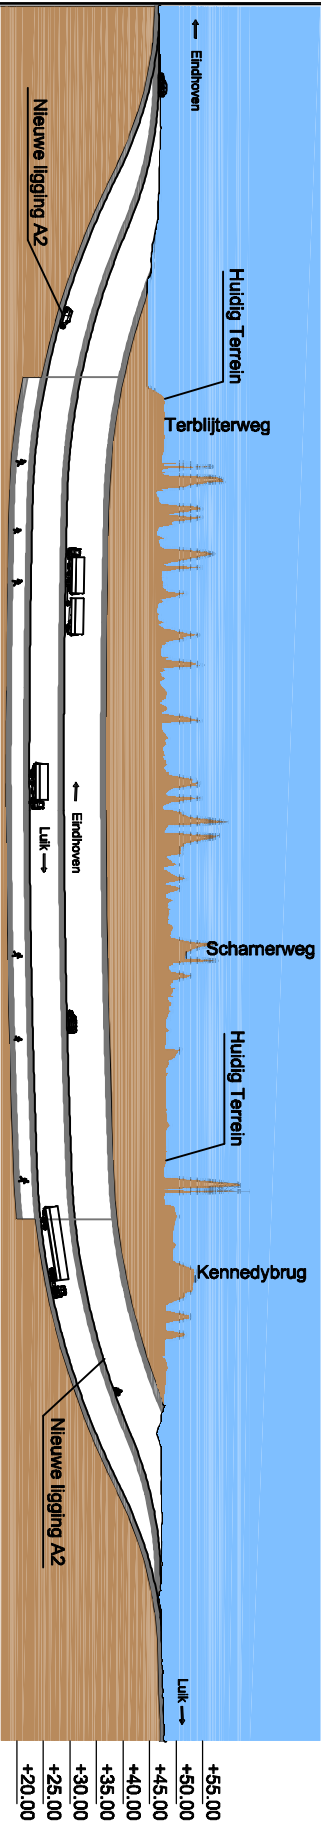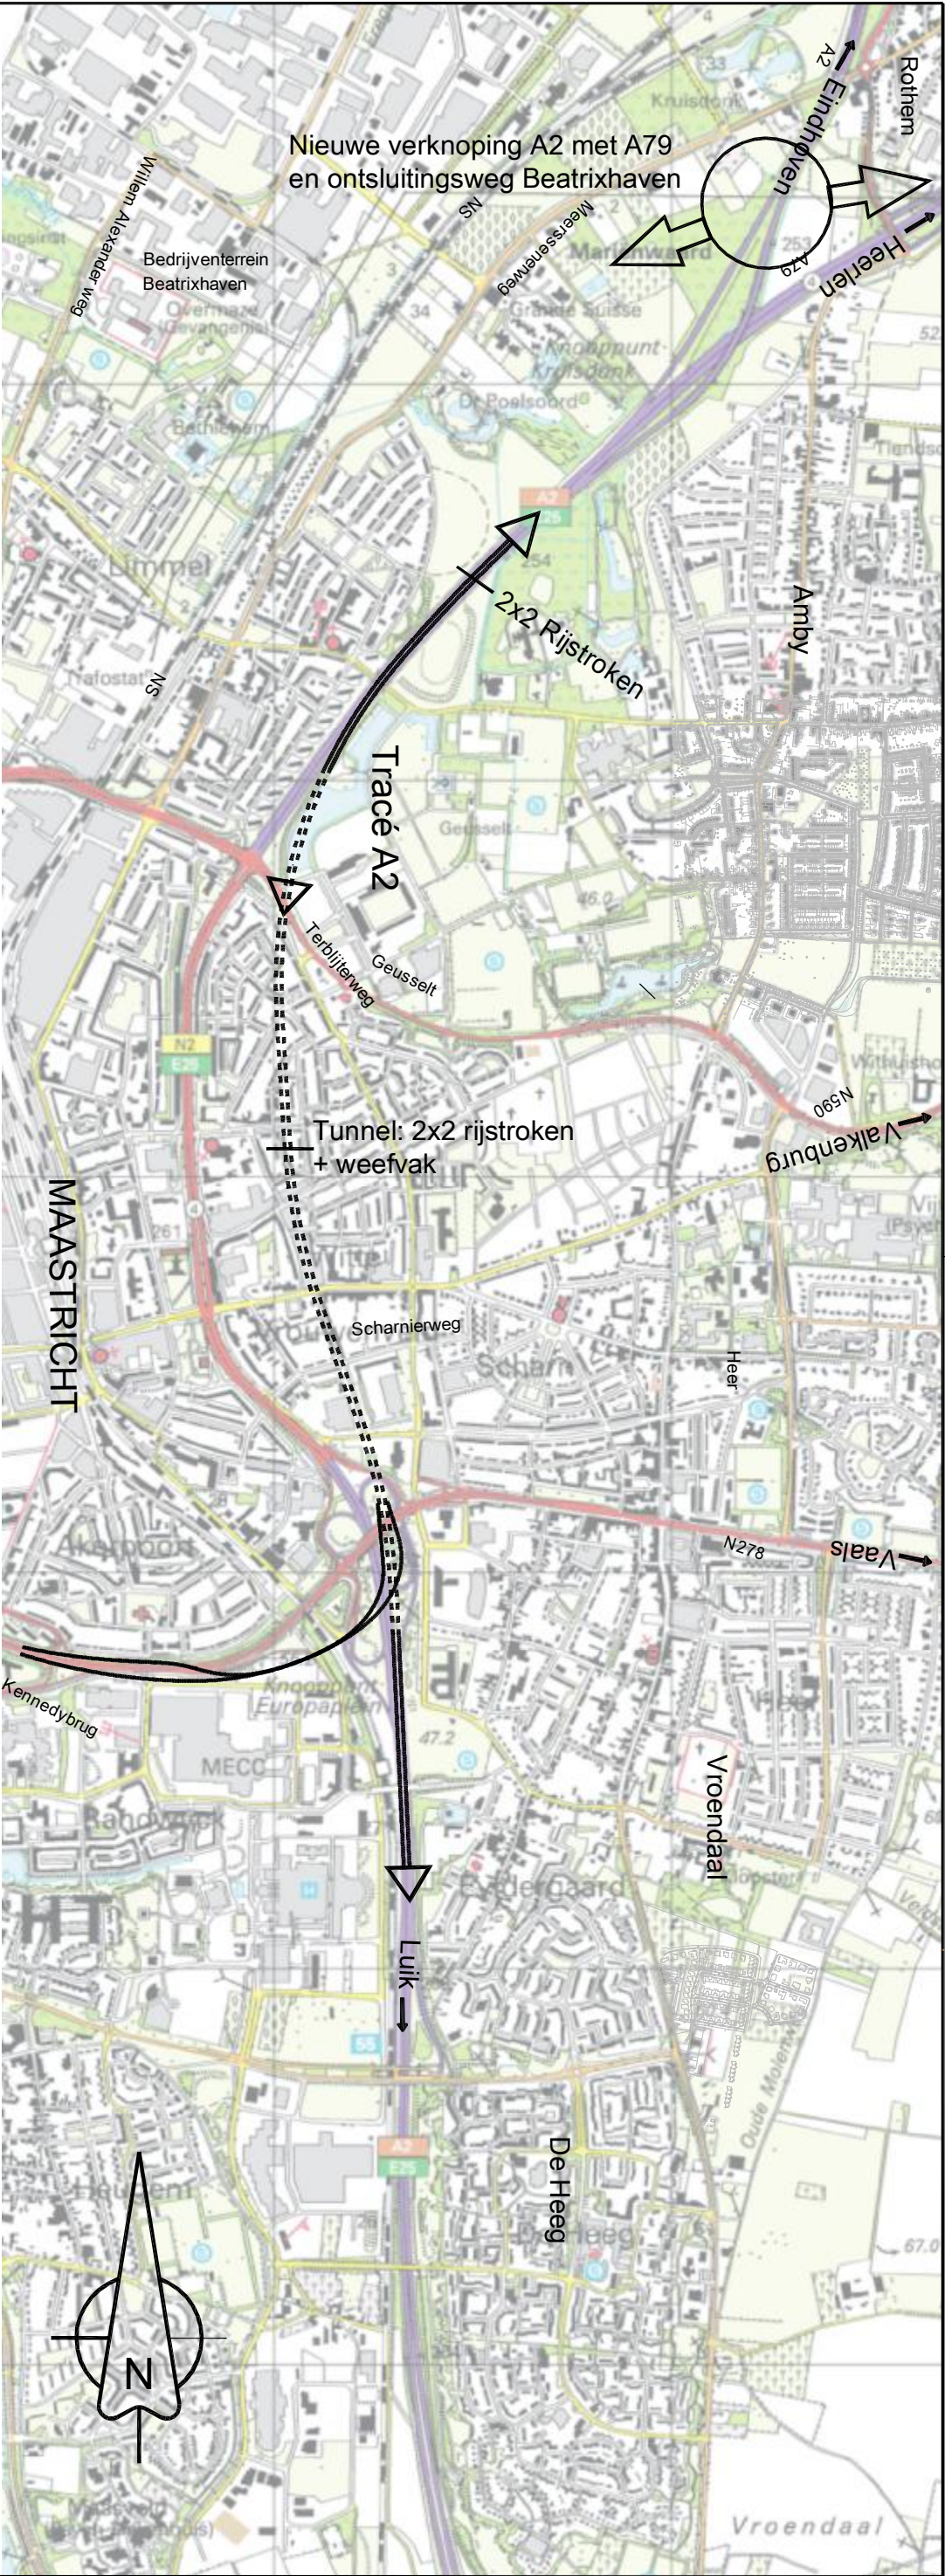

Hoogteligging aansluiting Kennedybrug-A2

Legenda

- Aansluiting beide richtingen
- Aansluiting in één richting
- Autosnelweg/met tunnel
- Niet Autosnelweg



Opdrachtgever : Bureau Uitbesteding

m42 **stricht** **SPI**




Project gegevens : SPI Zuid BV

A2 Passage Maastricht

Alternatief Traverse variant


Boortunnel 2 (BT2)

Bestandsnaam :	Tekeningnummer :	Datum :
-	LBWX-2005-17011	15-11-2005

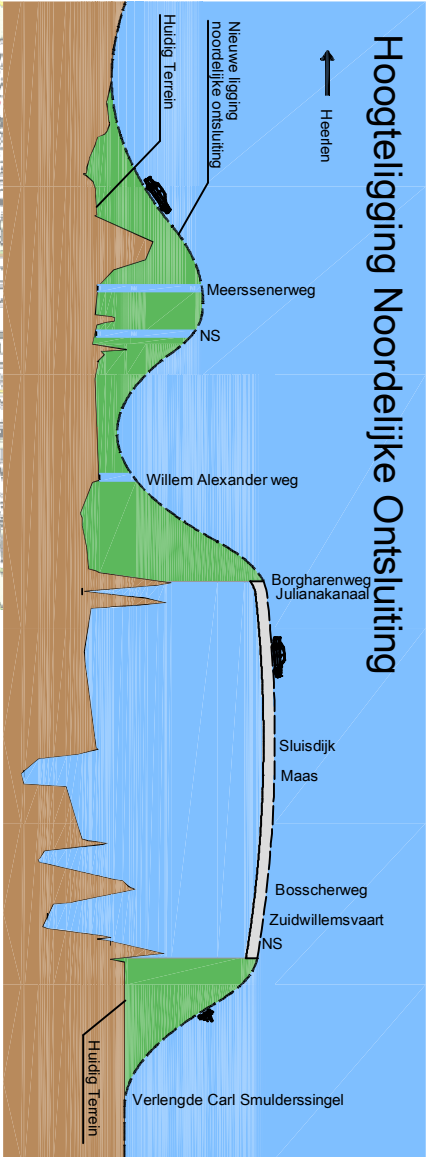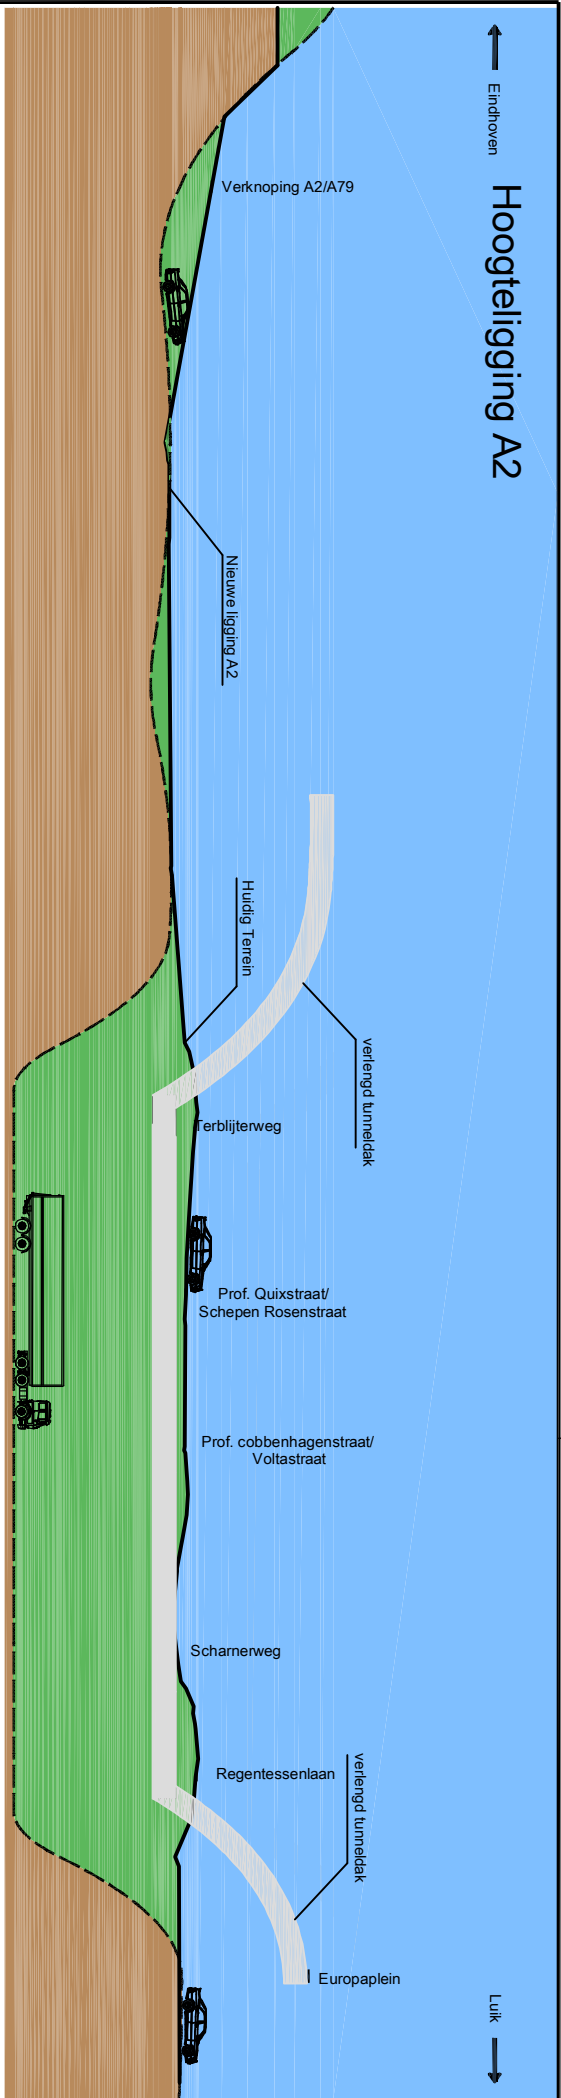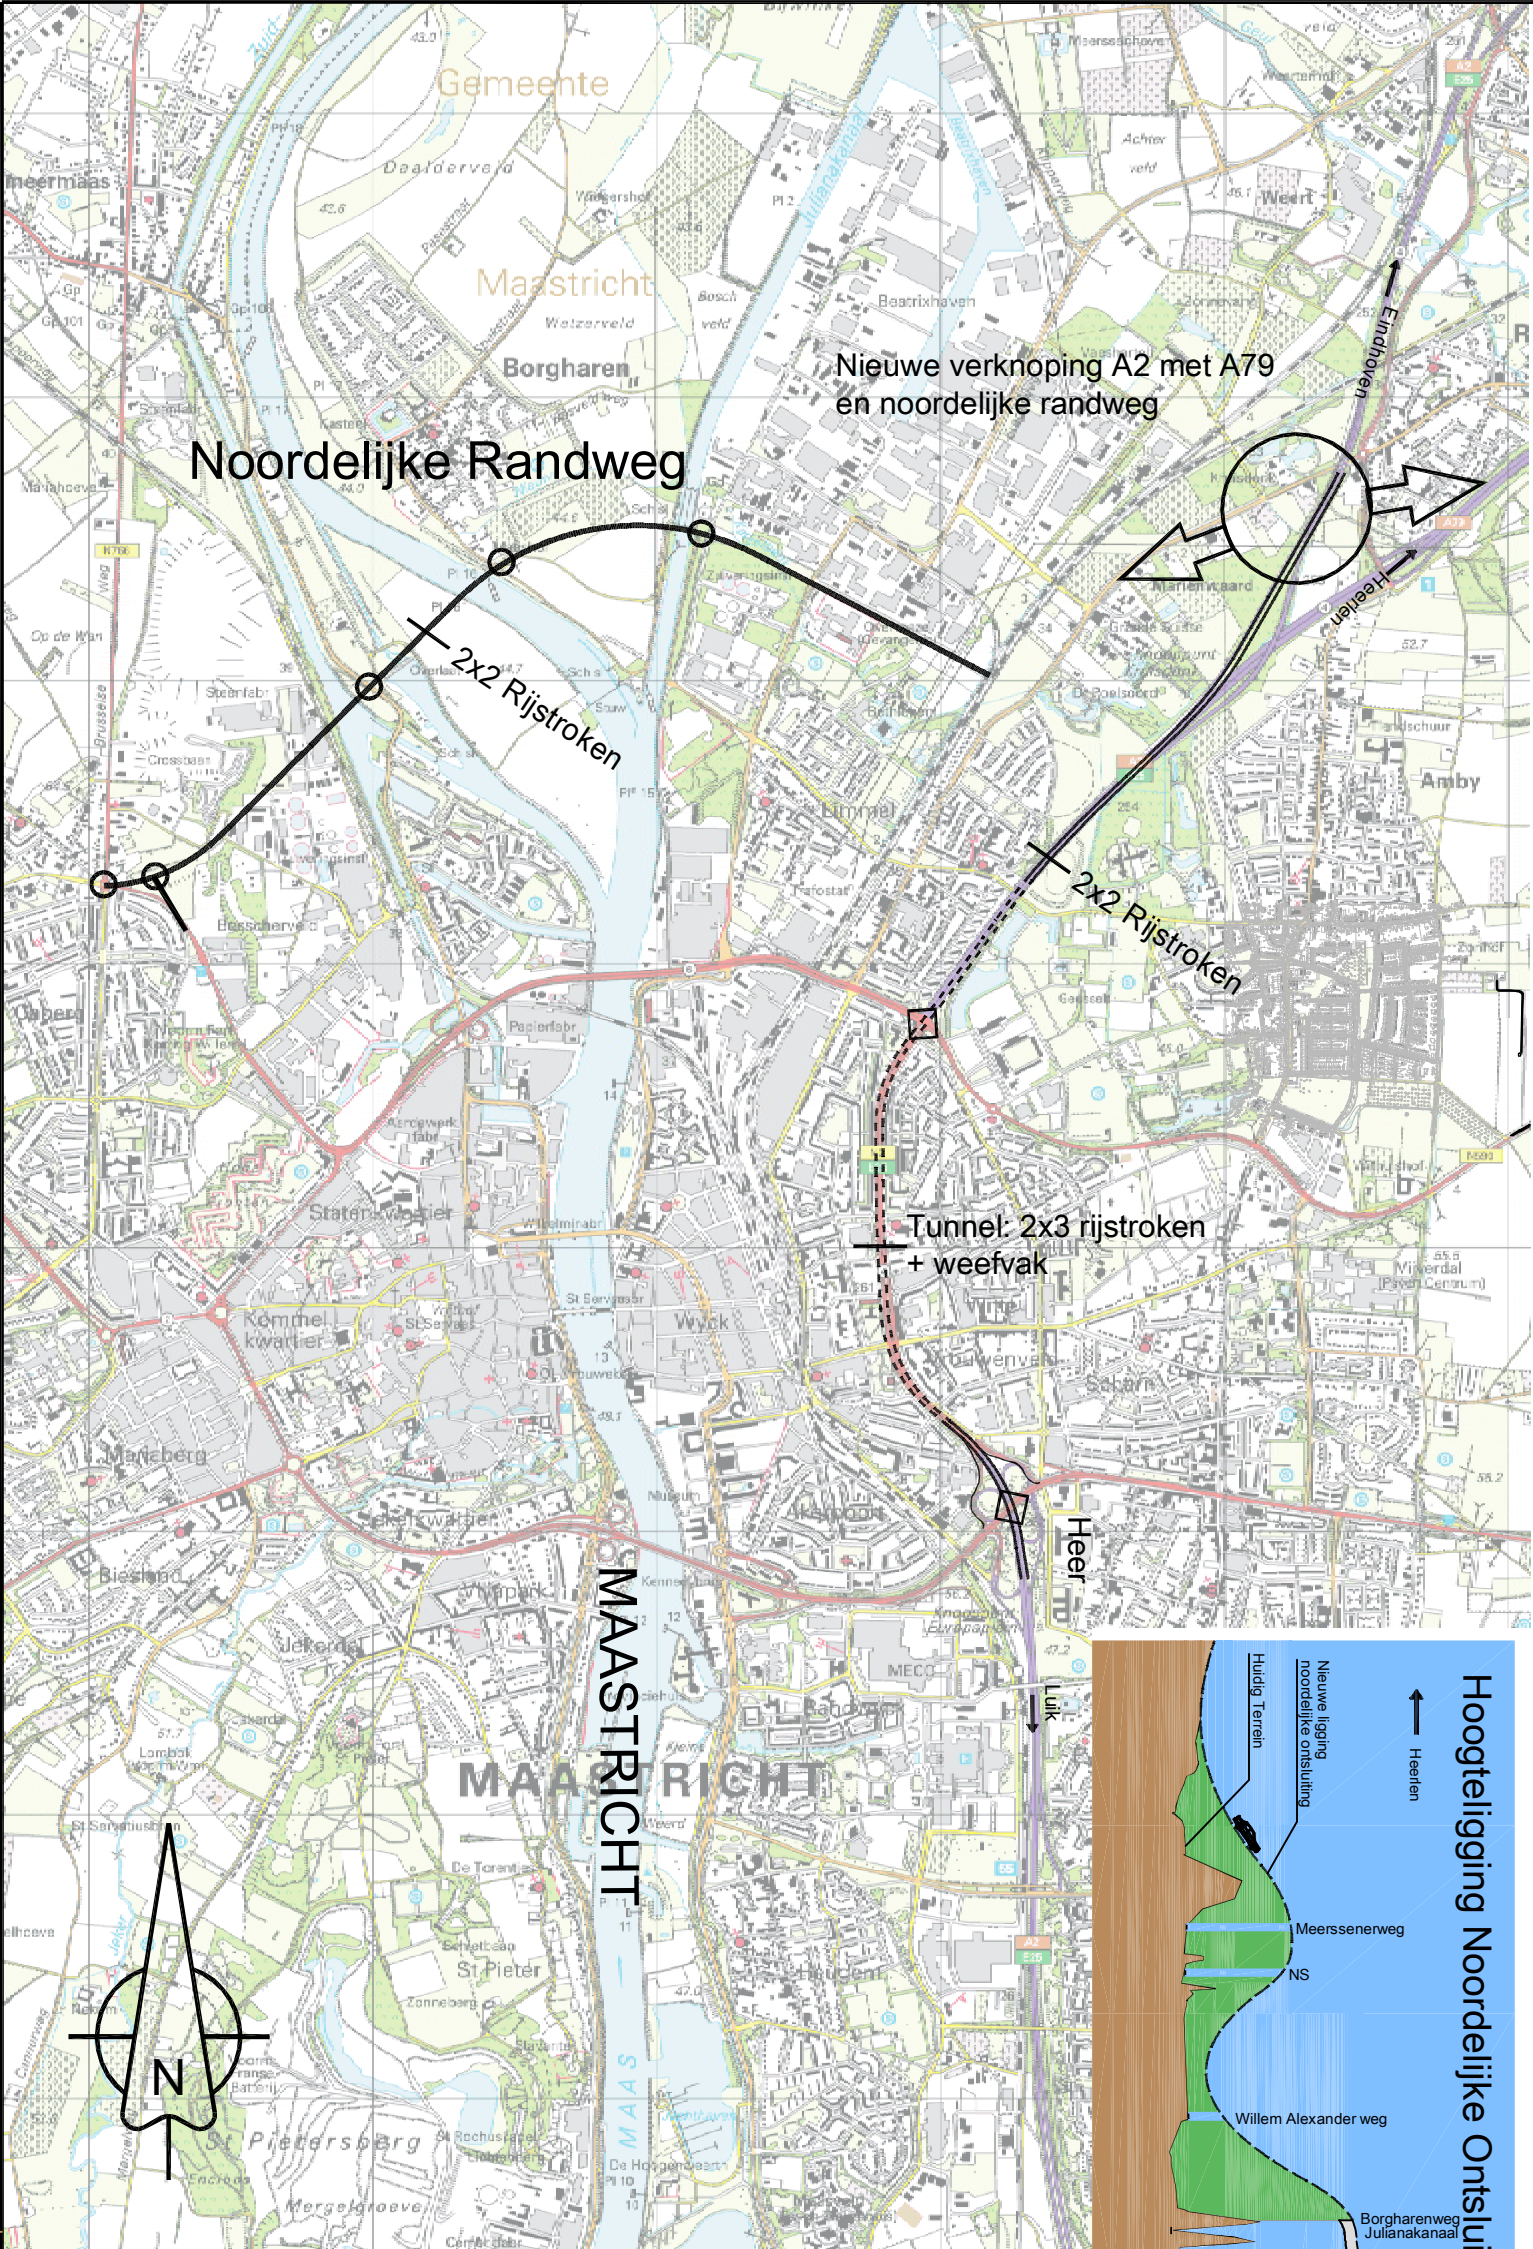

Legenda

- Aansluiting beide richtingen
- Autosnelweg/met tunnel
- Hoogteligging nieuwe wegen
- Te verwijderen bestaande wegen

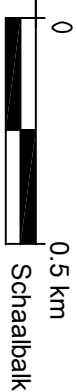

Schaalbalk



Opdrachtgever :

Bureau Uitvoering

Project gegevens :

A2 Passage Maastricht
Structuurvariant Traversetunnel/Maasbrug
(TTB)

Bestandsnaam :

Tekeningnummer :

Datum :

LBWX-2005-17013 15-11-2005