


Hoogteligging TOV NAP in Meters

| |
|--------|
| +65.00 |
| +60.00 |
| +55.00 |
| +50.00 |
| +45.00 |

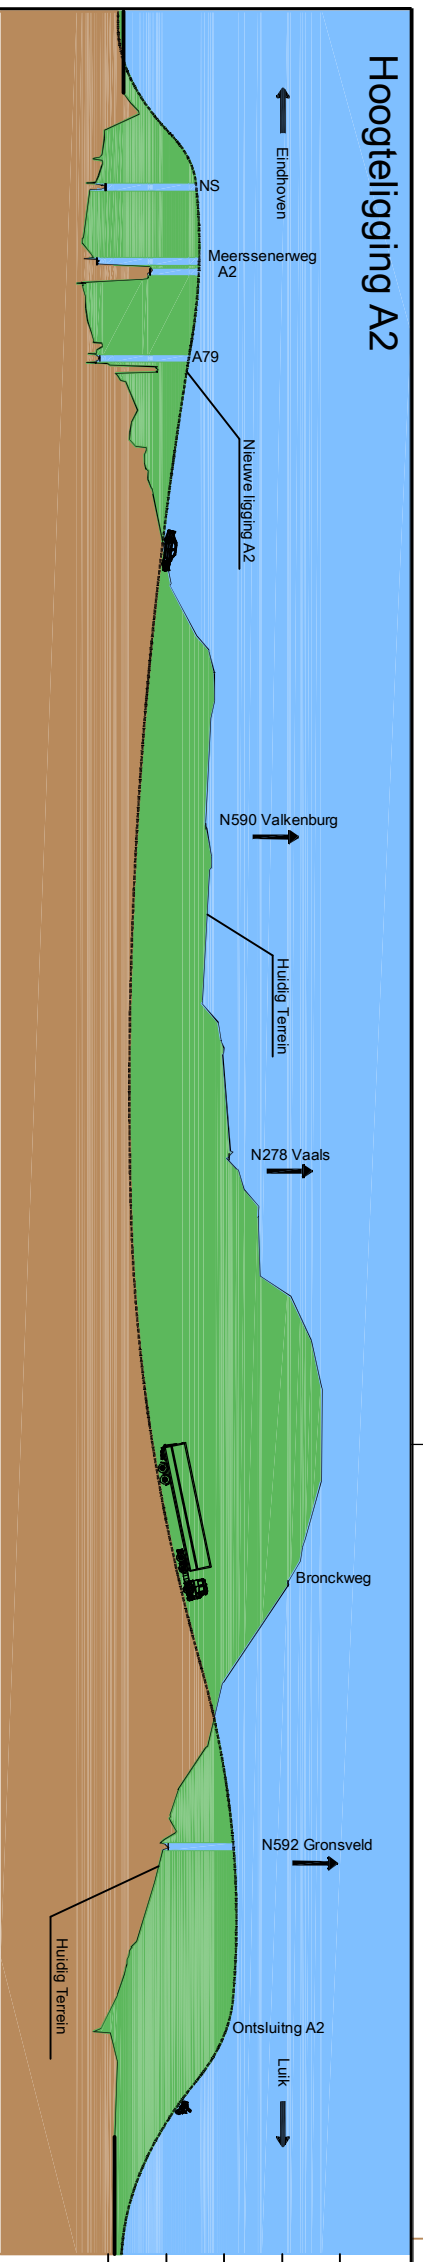

Hoogteligging TOV NAP in Meters

| |
|--------|
| +70.00 |
| +65.00 |
| +60.00 |
| +55.00 |
| +50.00 |

Legenda

- Aansluiting beide richtingen
- Aansluiting in één richting
- Kruispunt
- Autosnelweg
- Niet Autosnelweg
- Hoogteligging nieuwe wegen
- Te verwijderen bestaande wegen





Opdrachtgever: **m A2 stricht**


Bureau Uitvoering: **SPII**
SPI Zuid BV

Project gegevens:
A2 Passage Maastricht
 Structuurvariant Hoefijzer 1 (H1)

Bestandsnaam: _____
 Tekeningnummer: LBWX-2005-17002
 Datum: 15-11-2005

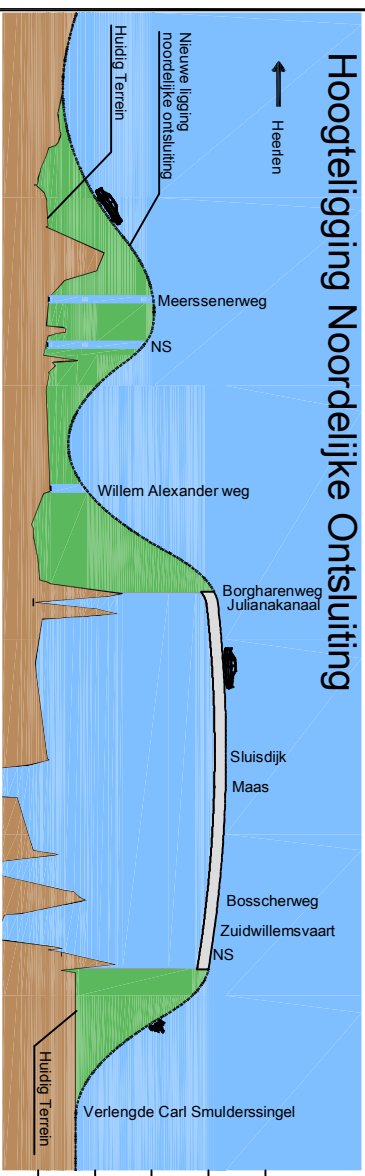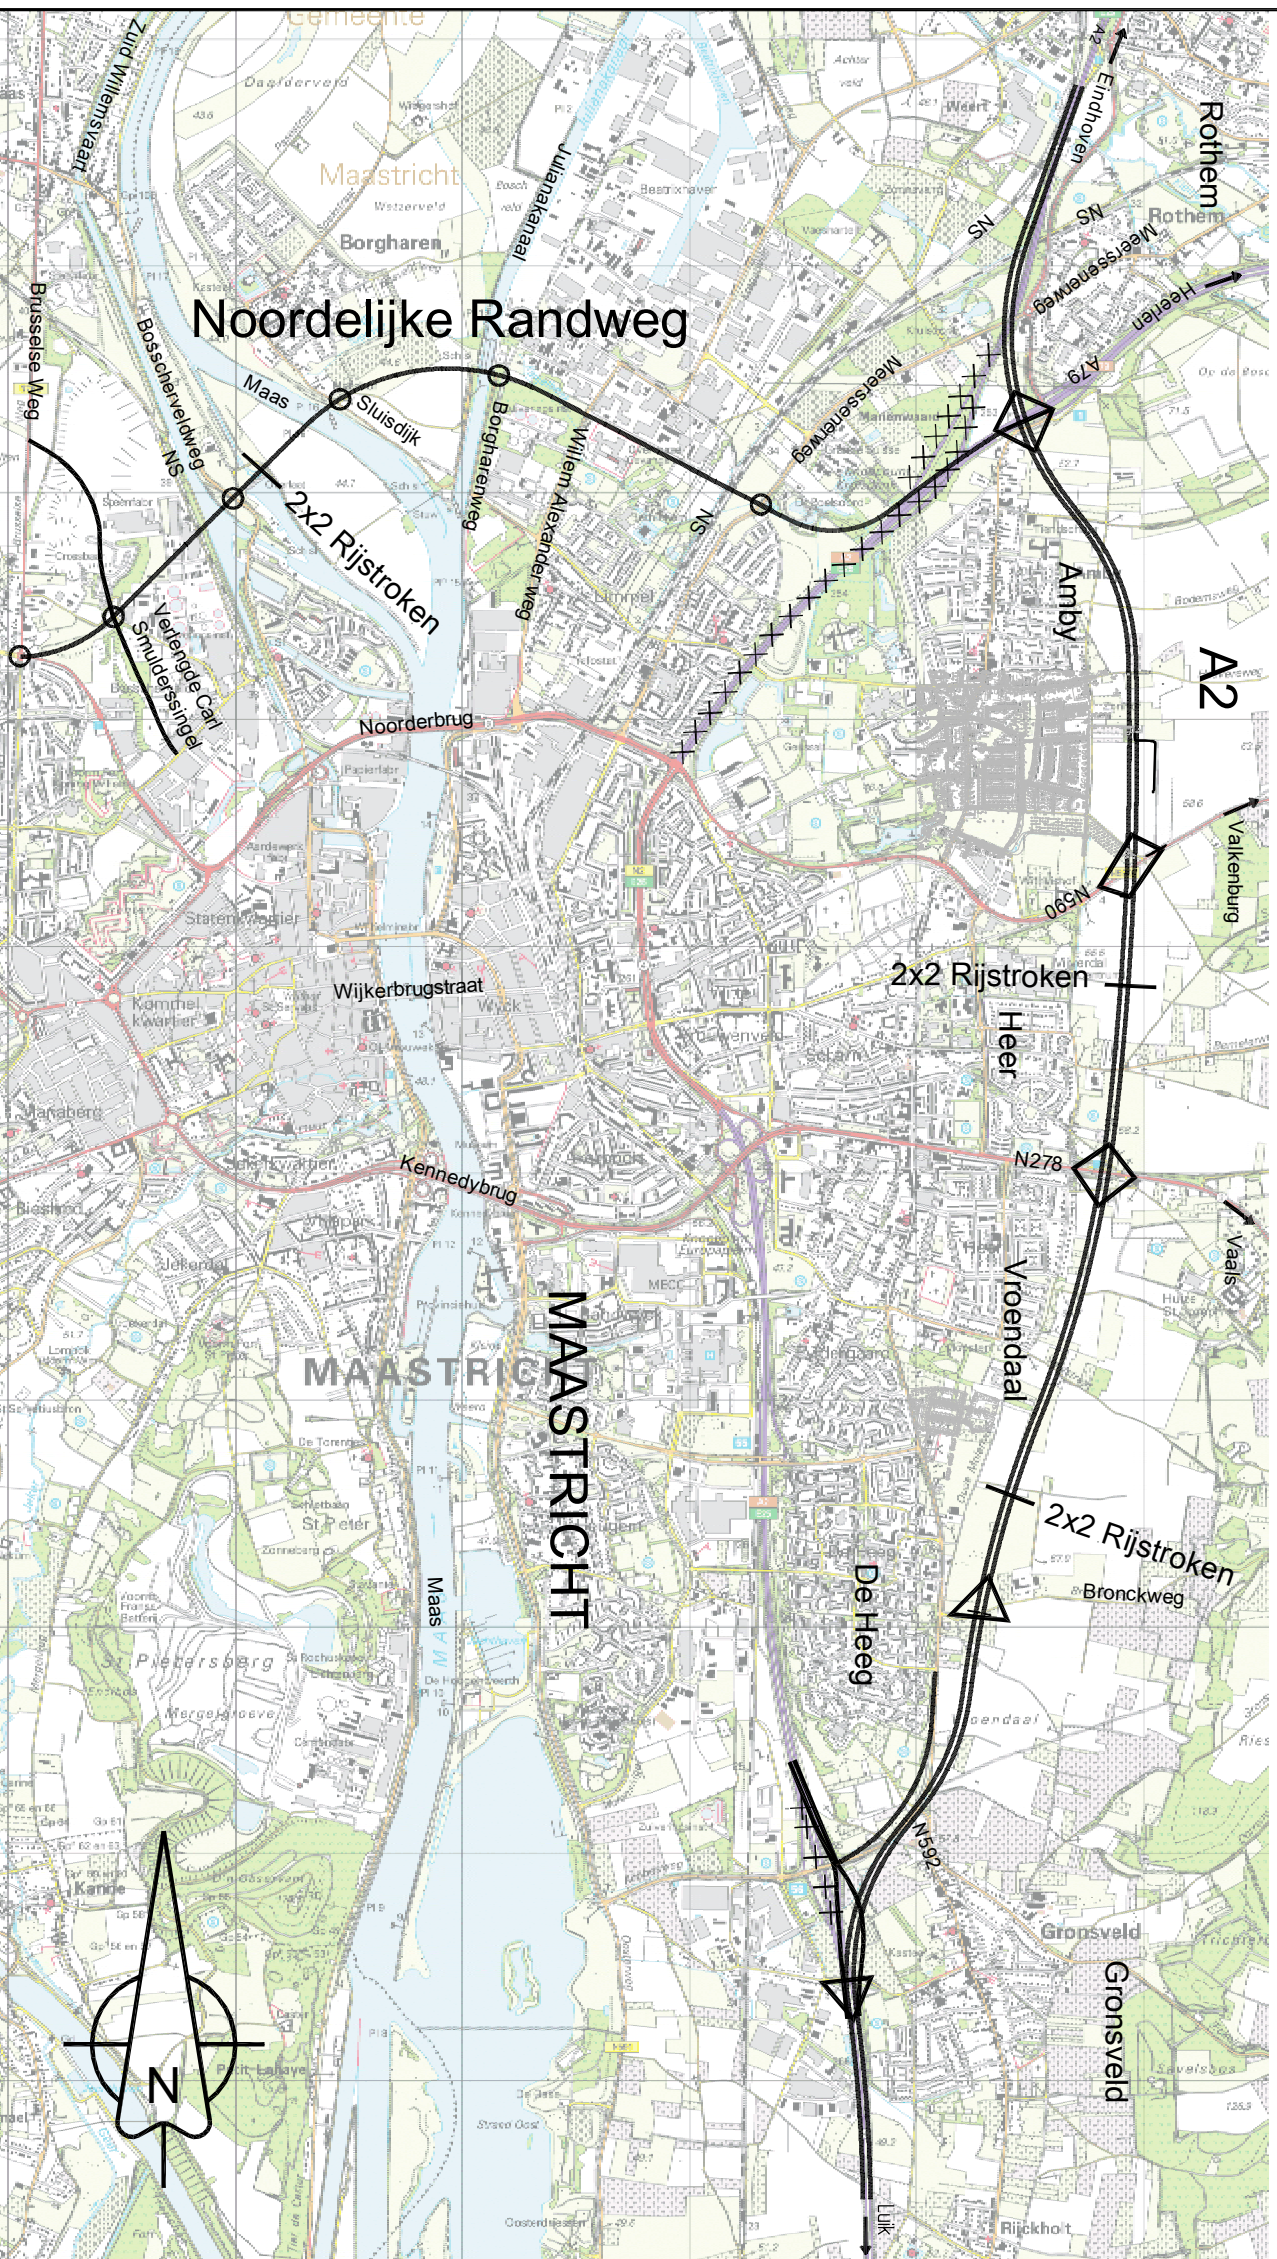


Hoogteligging TOV NAP in Meters

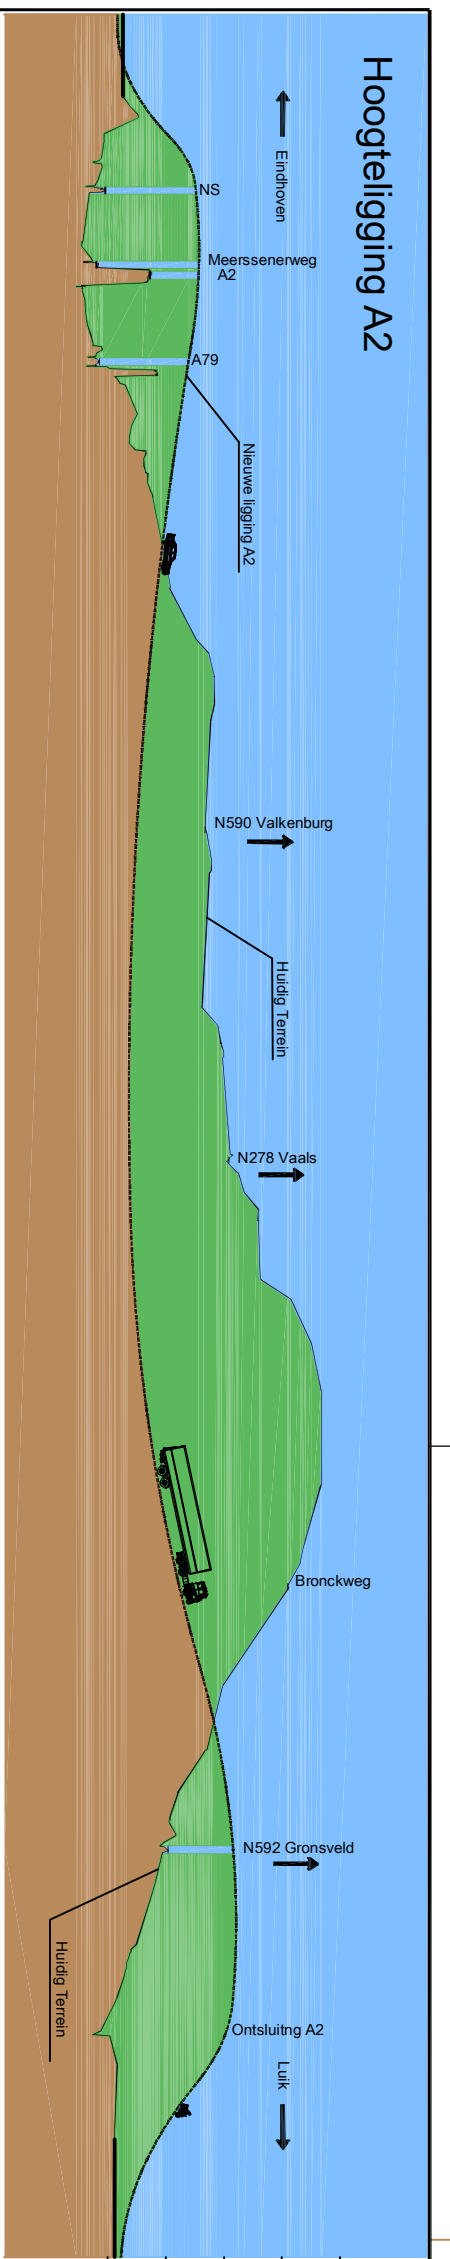

Hoogteligging TOV NAP in Meters


Legenda

- Aansluiting beide richtingen
- Aansluiting in één richting
- Kruispunt
- Autosnelweg
- Niet Autosnelweg
- Hoogteligging nieuwe wegen
- Te verwijderen bestaande wegen

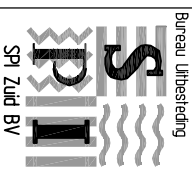


Projectgegevens:
A2 Passage Maastricht
 Structuurvariant Hoefijzer 2 (H2)

Bestandsnaam:
 Tekeningnummer: LBWX-2005-17003
 Datum: 15-11-2005

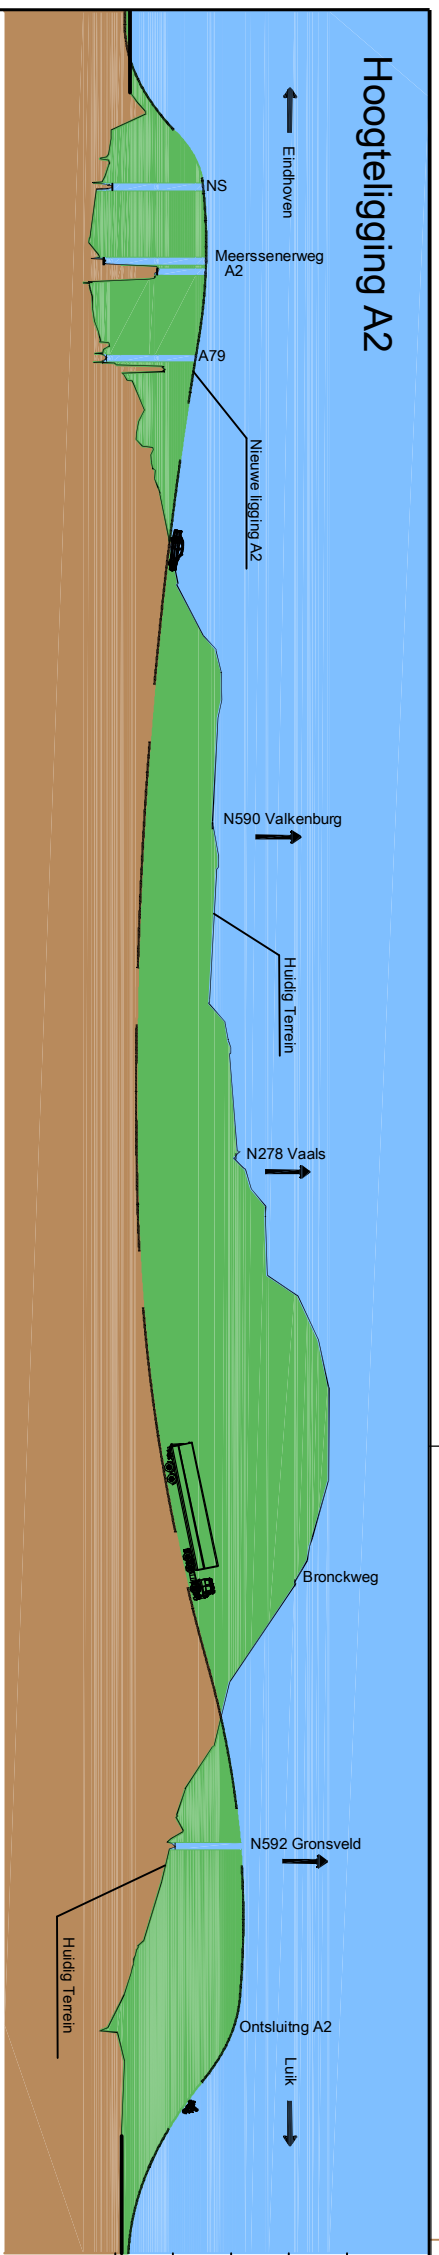

Hoogteligging TOV NAP in Meters

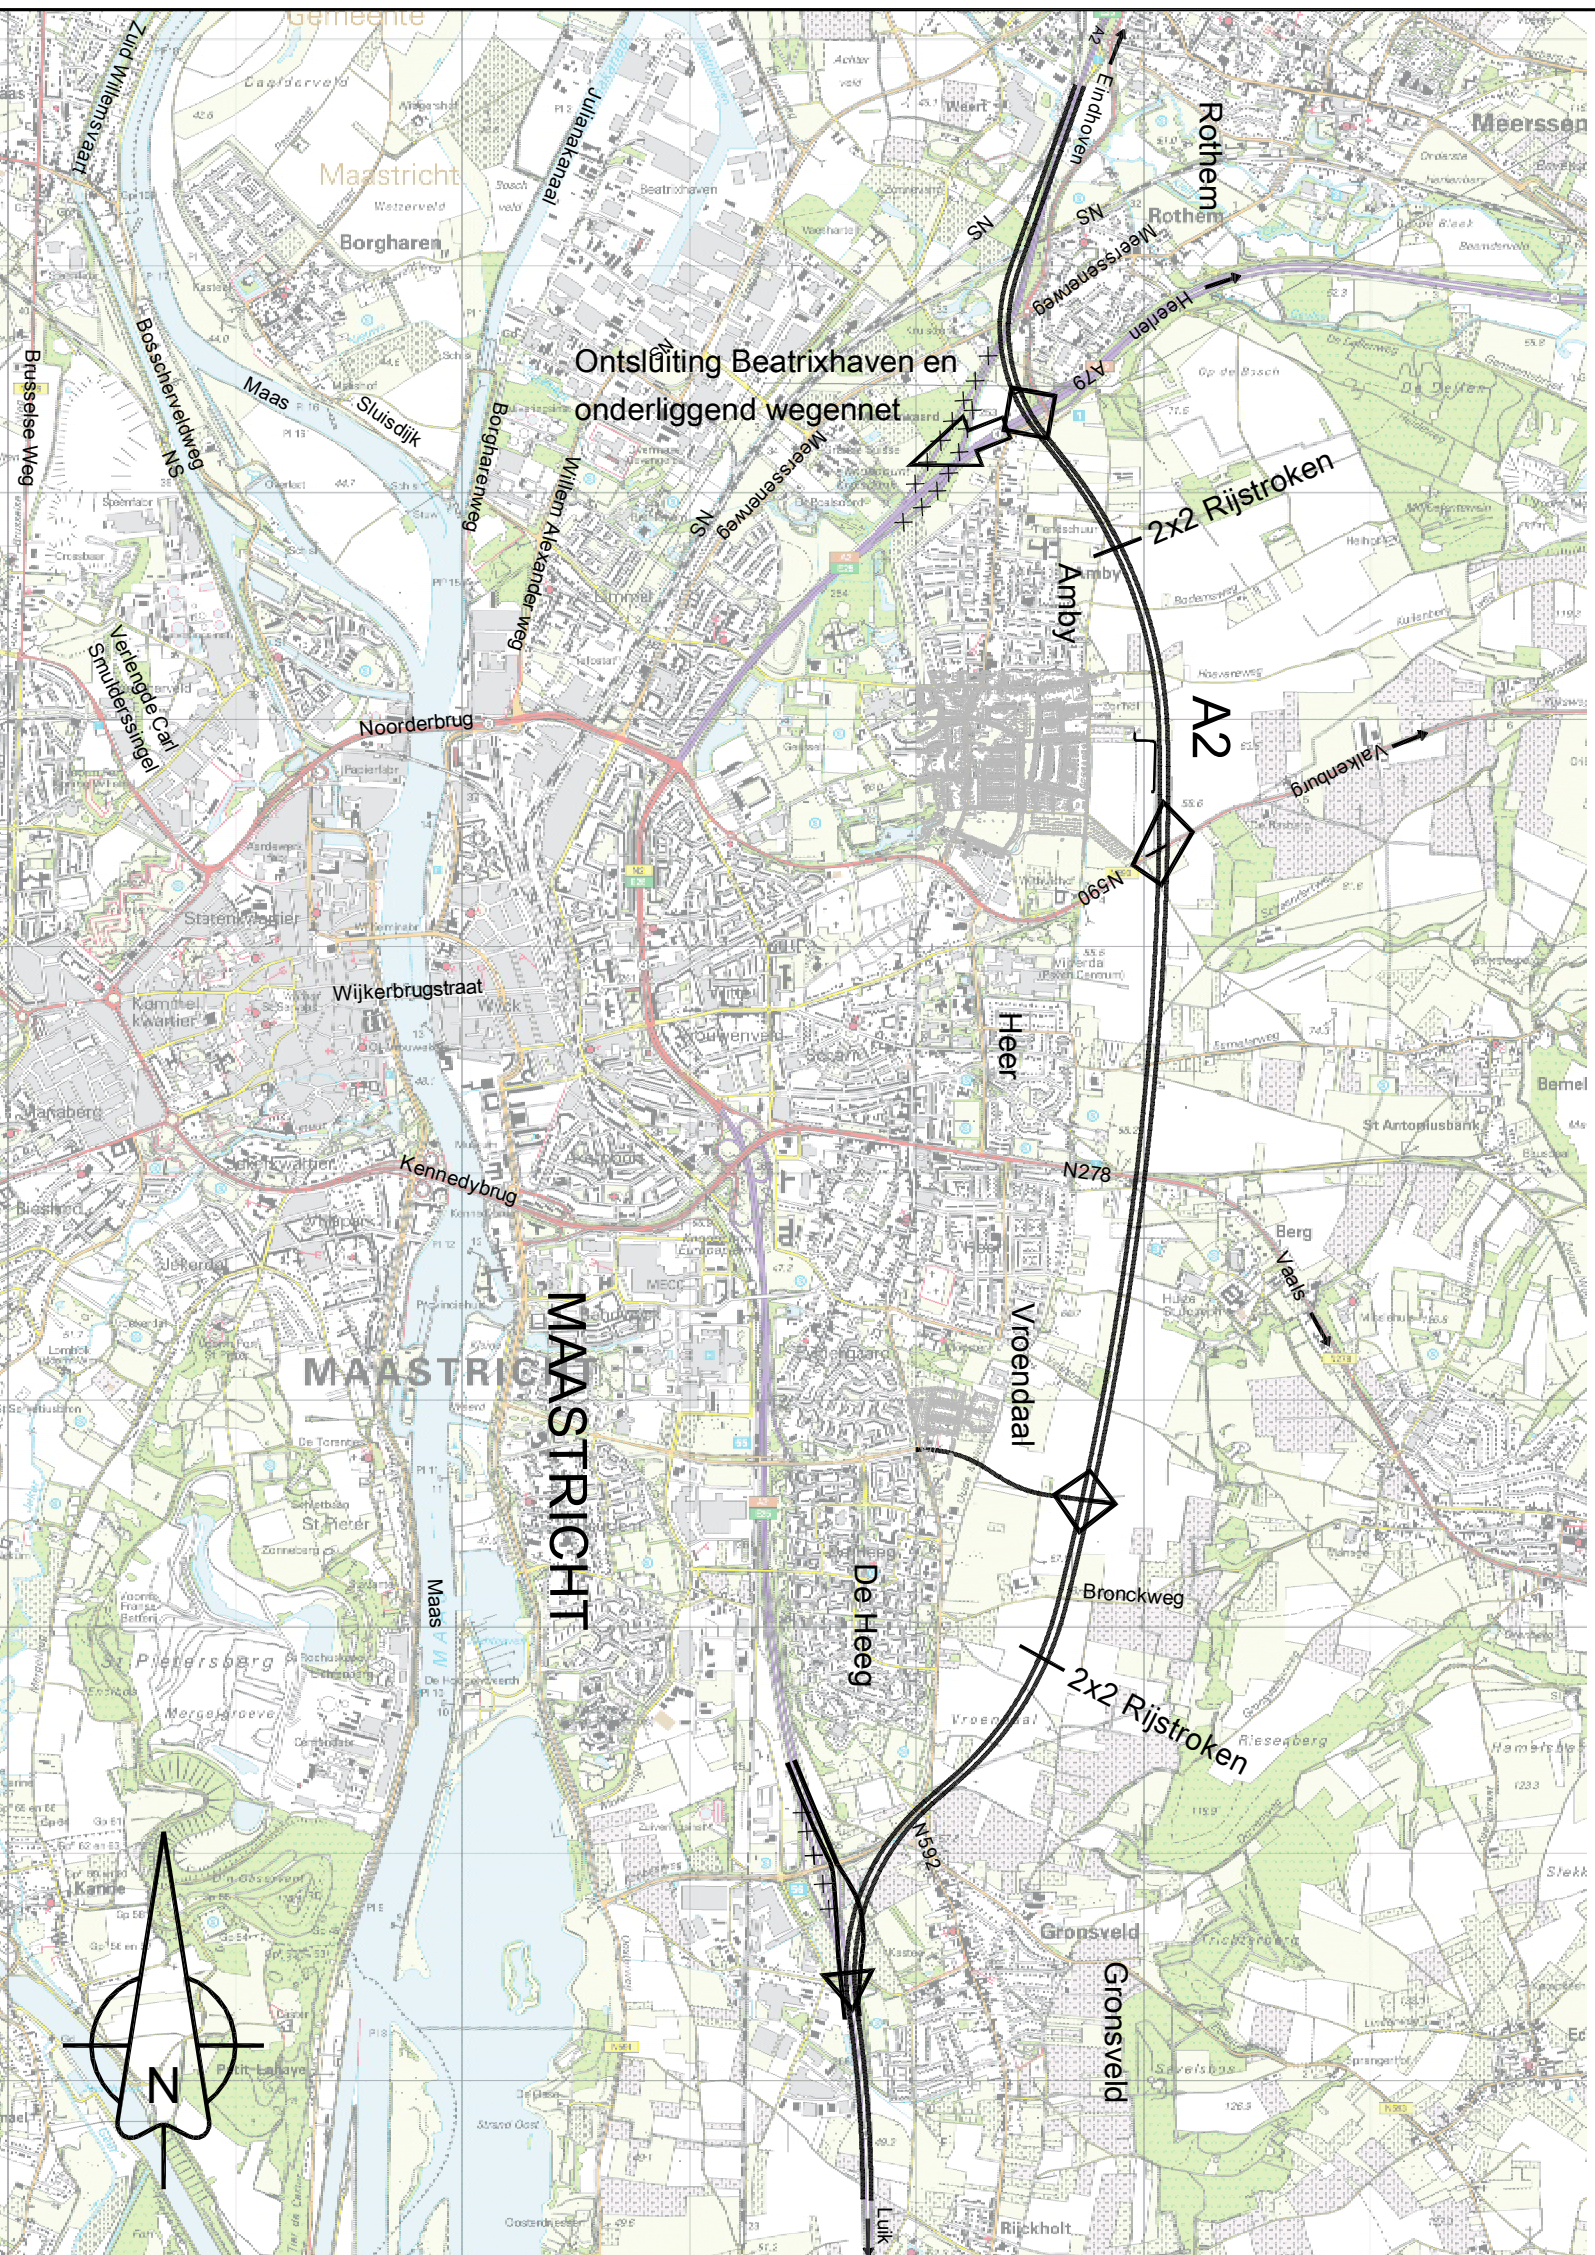

- Legenda**
- Aansluiting beide richtingen
 - Aansluiting in één richting
 - Autosnelweg
 - Niet Autosnelweg
 - Hoogteligging nieuwe wegen
 - Te verwijderen bestaande wegen
- 0 1 km
 Schaalbalk

Opdrachtgever: **m A2 stricht**


Bureau Uitvoering: **SPII**
 SPI Zuid BV

Project gegevens:
A2 Passage Maastricht
 Alternatief Oost variant 1 (O1)


Bestandsnaam: **LBWX-2005-17004**

Tekeningnummer: **15-11-2005**

Datum: **15-11-2005**

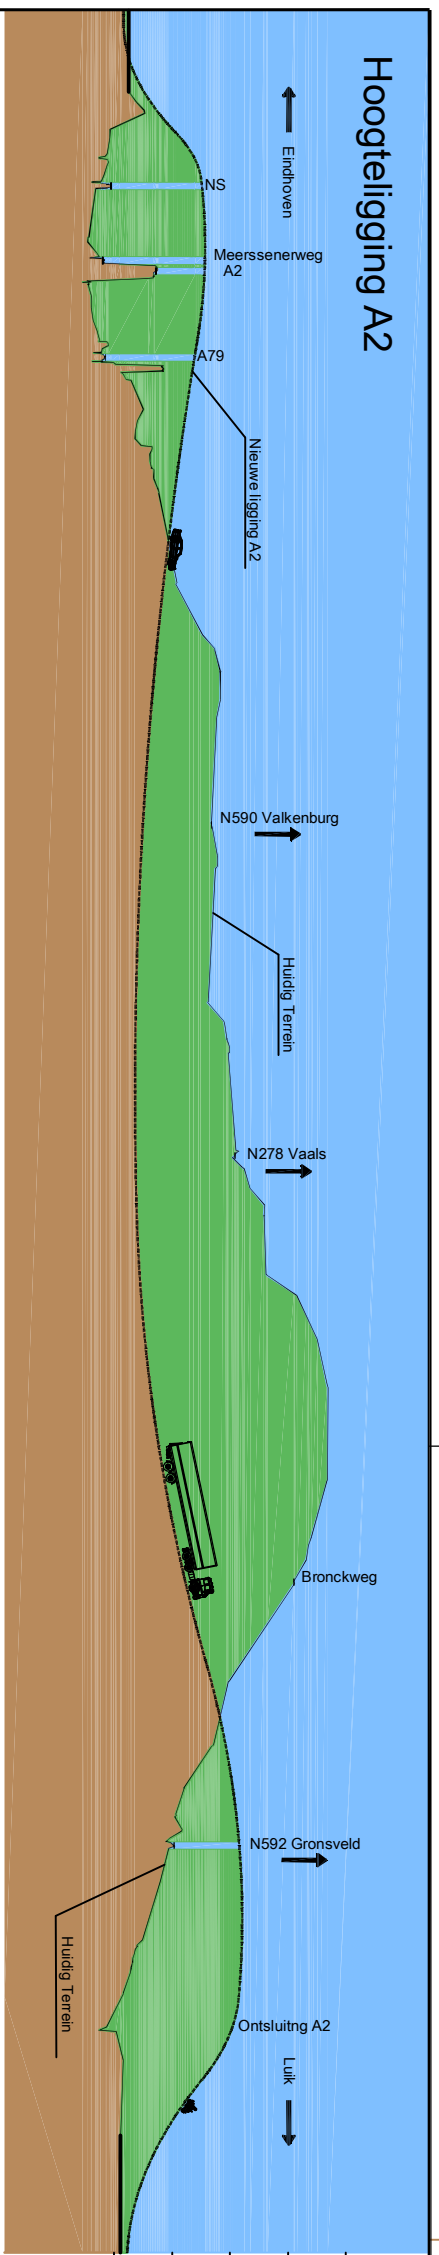

Hoogteligging TOV NAP in Meters

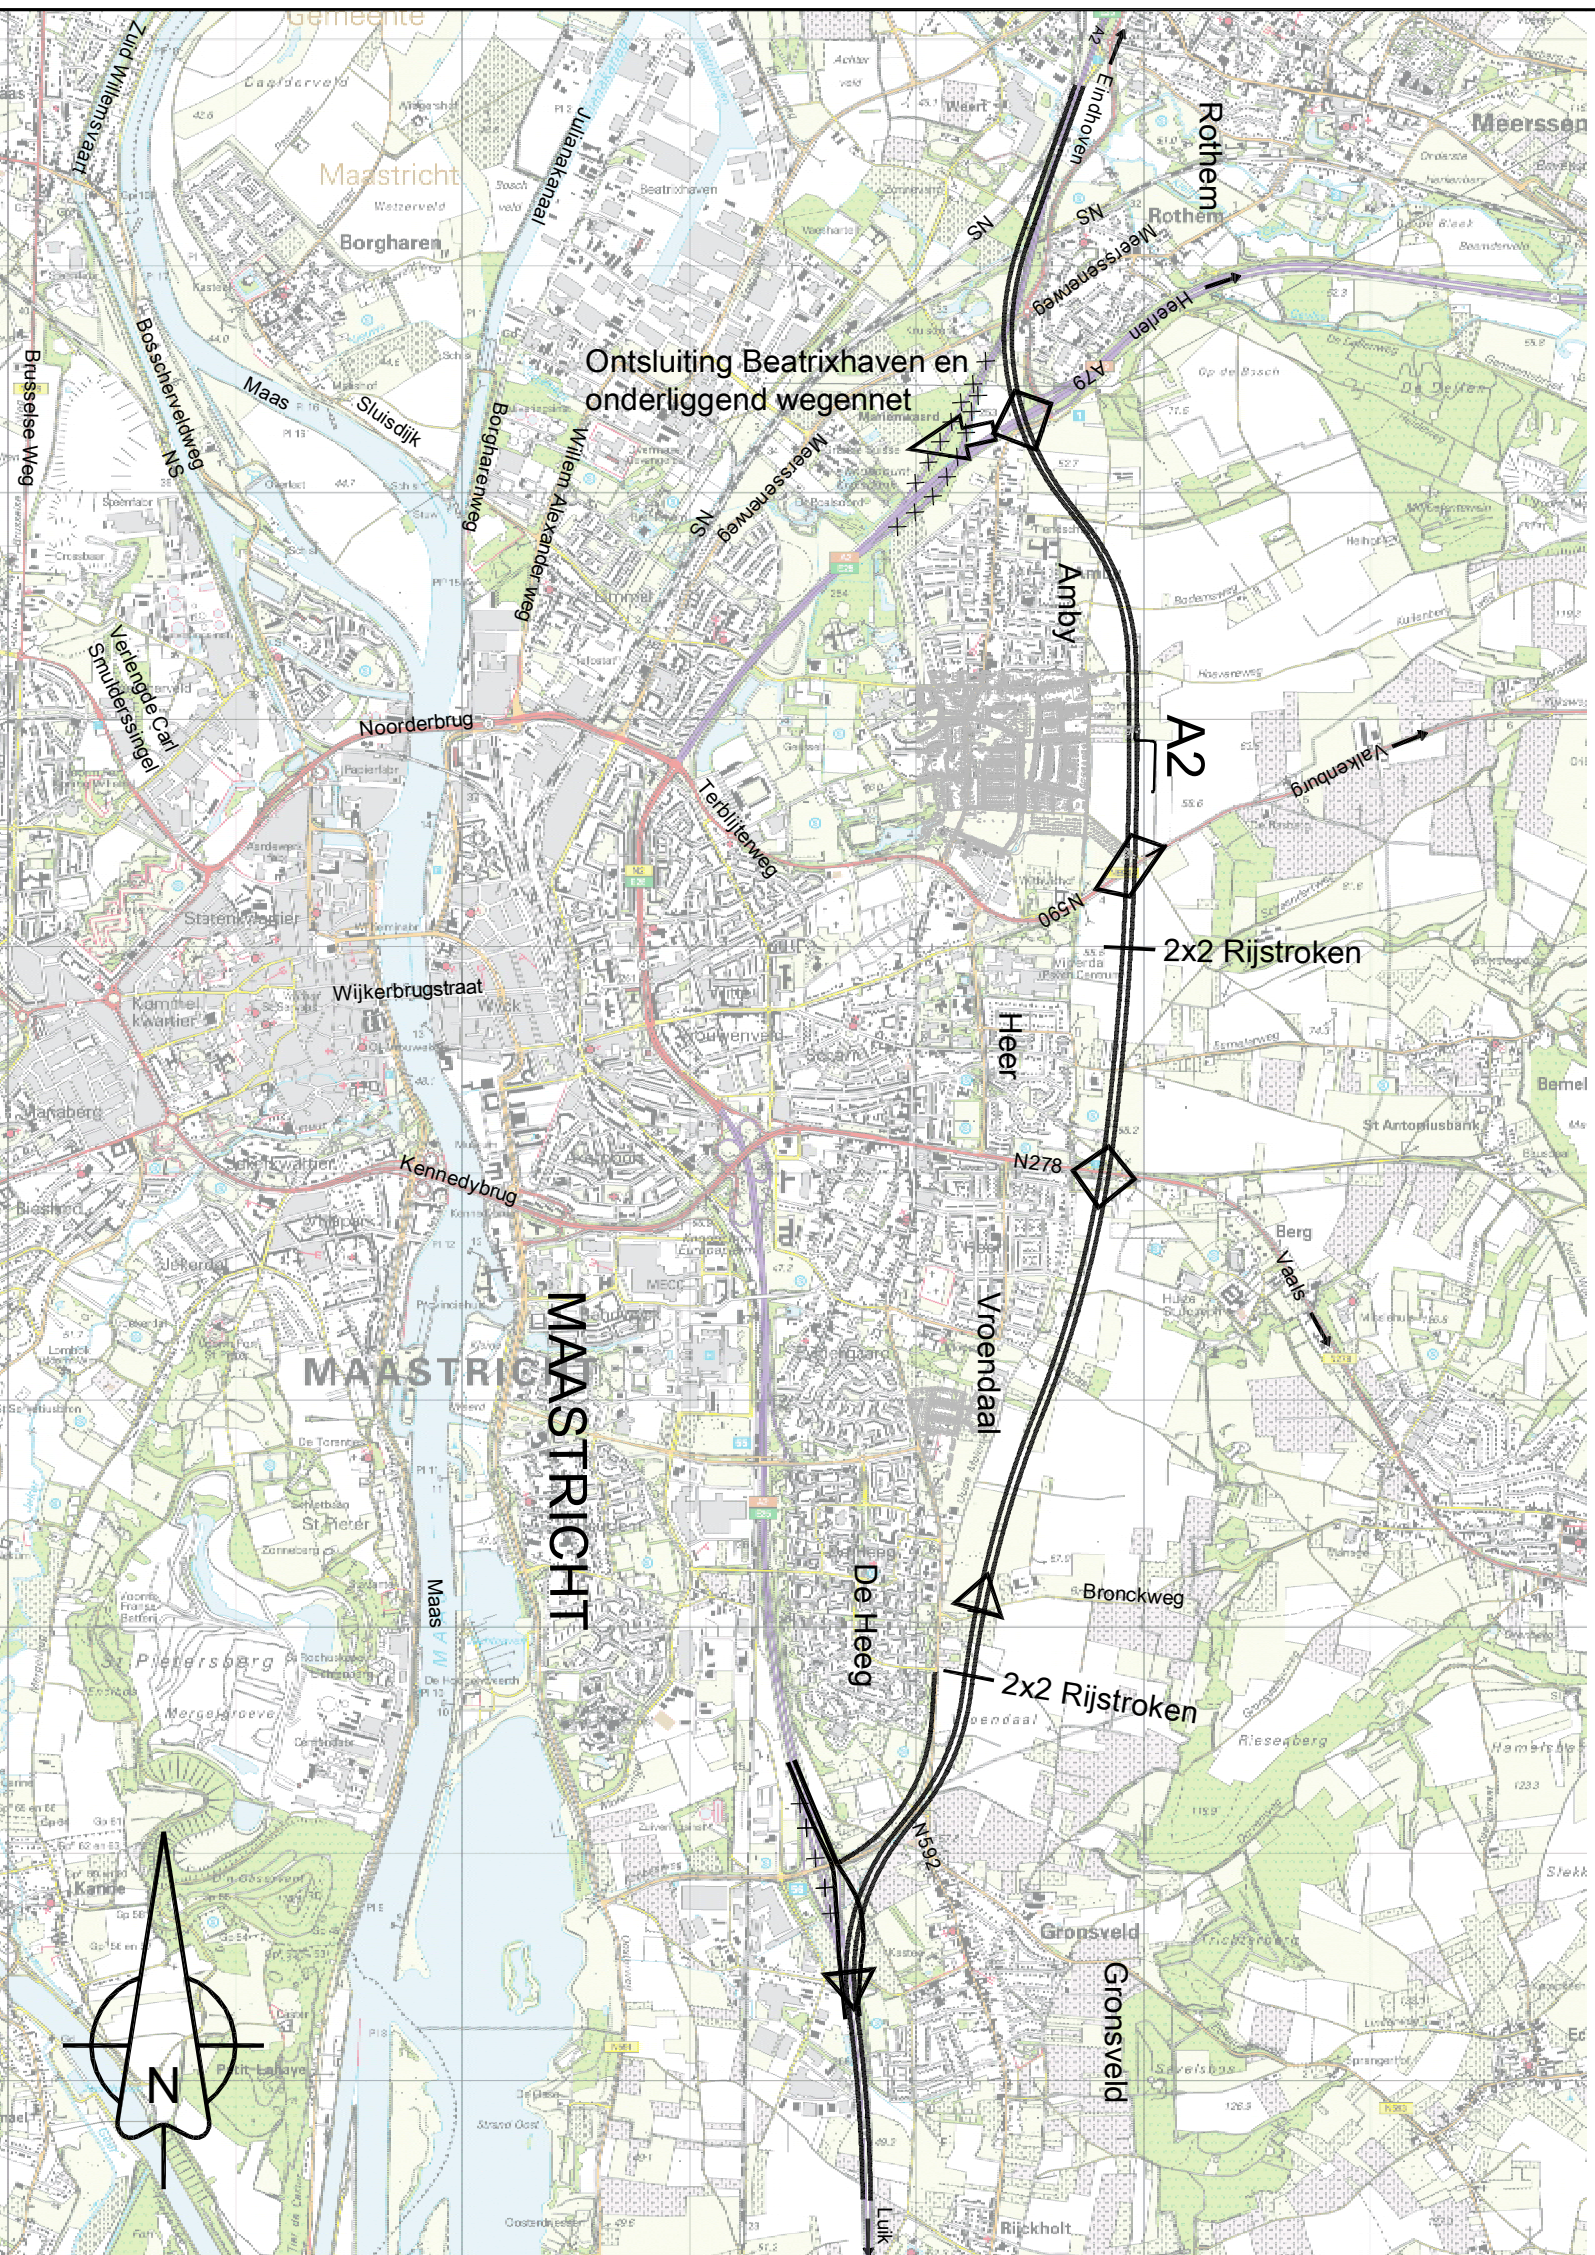



- Legenda**
- Aansluiting beide richtingen
 - Aansluiting in één richting
 - Autosnelweg
 - Niet Autosnelweg
 - Hoogteligging nieuwe wegen
 - Te verwijderen bestaande wegen
- 0 1 km
Schaalbalk

Opdrachtgever:
m A2 stricht

Bureau Uitvoering:
SPII
SPI Zuid BV

Project gegevens:
A2 Passage Maastricht
Alternatief Oost variant 2 (O2)

Bestandsnaam:
Tekeningnummer:
Datum:
LBWX-2005-17005 15-11-2005

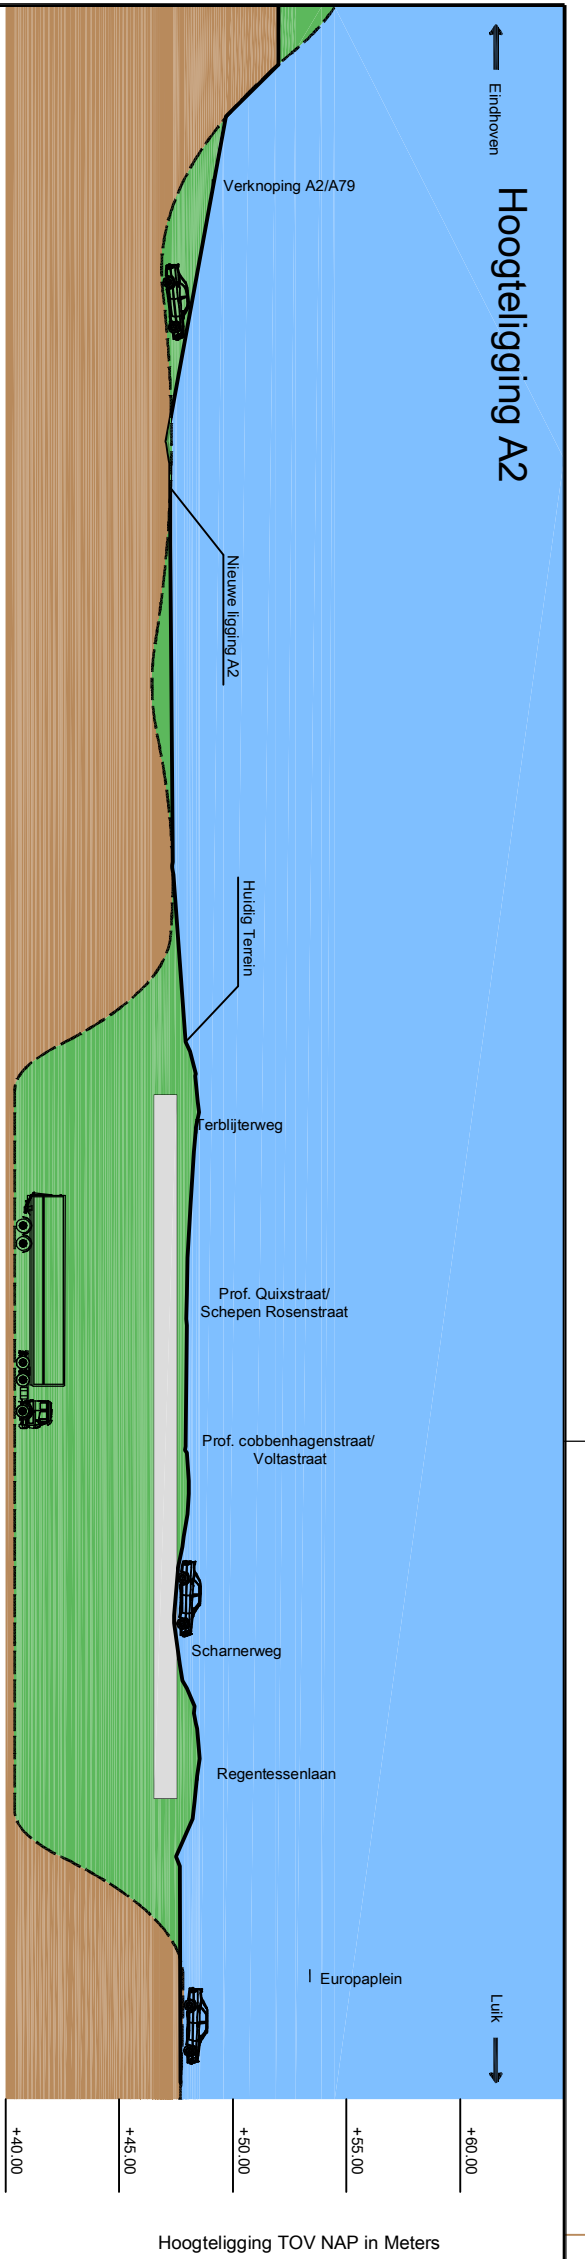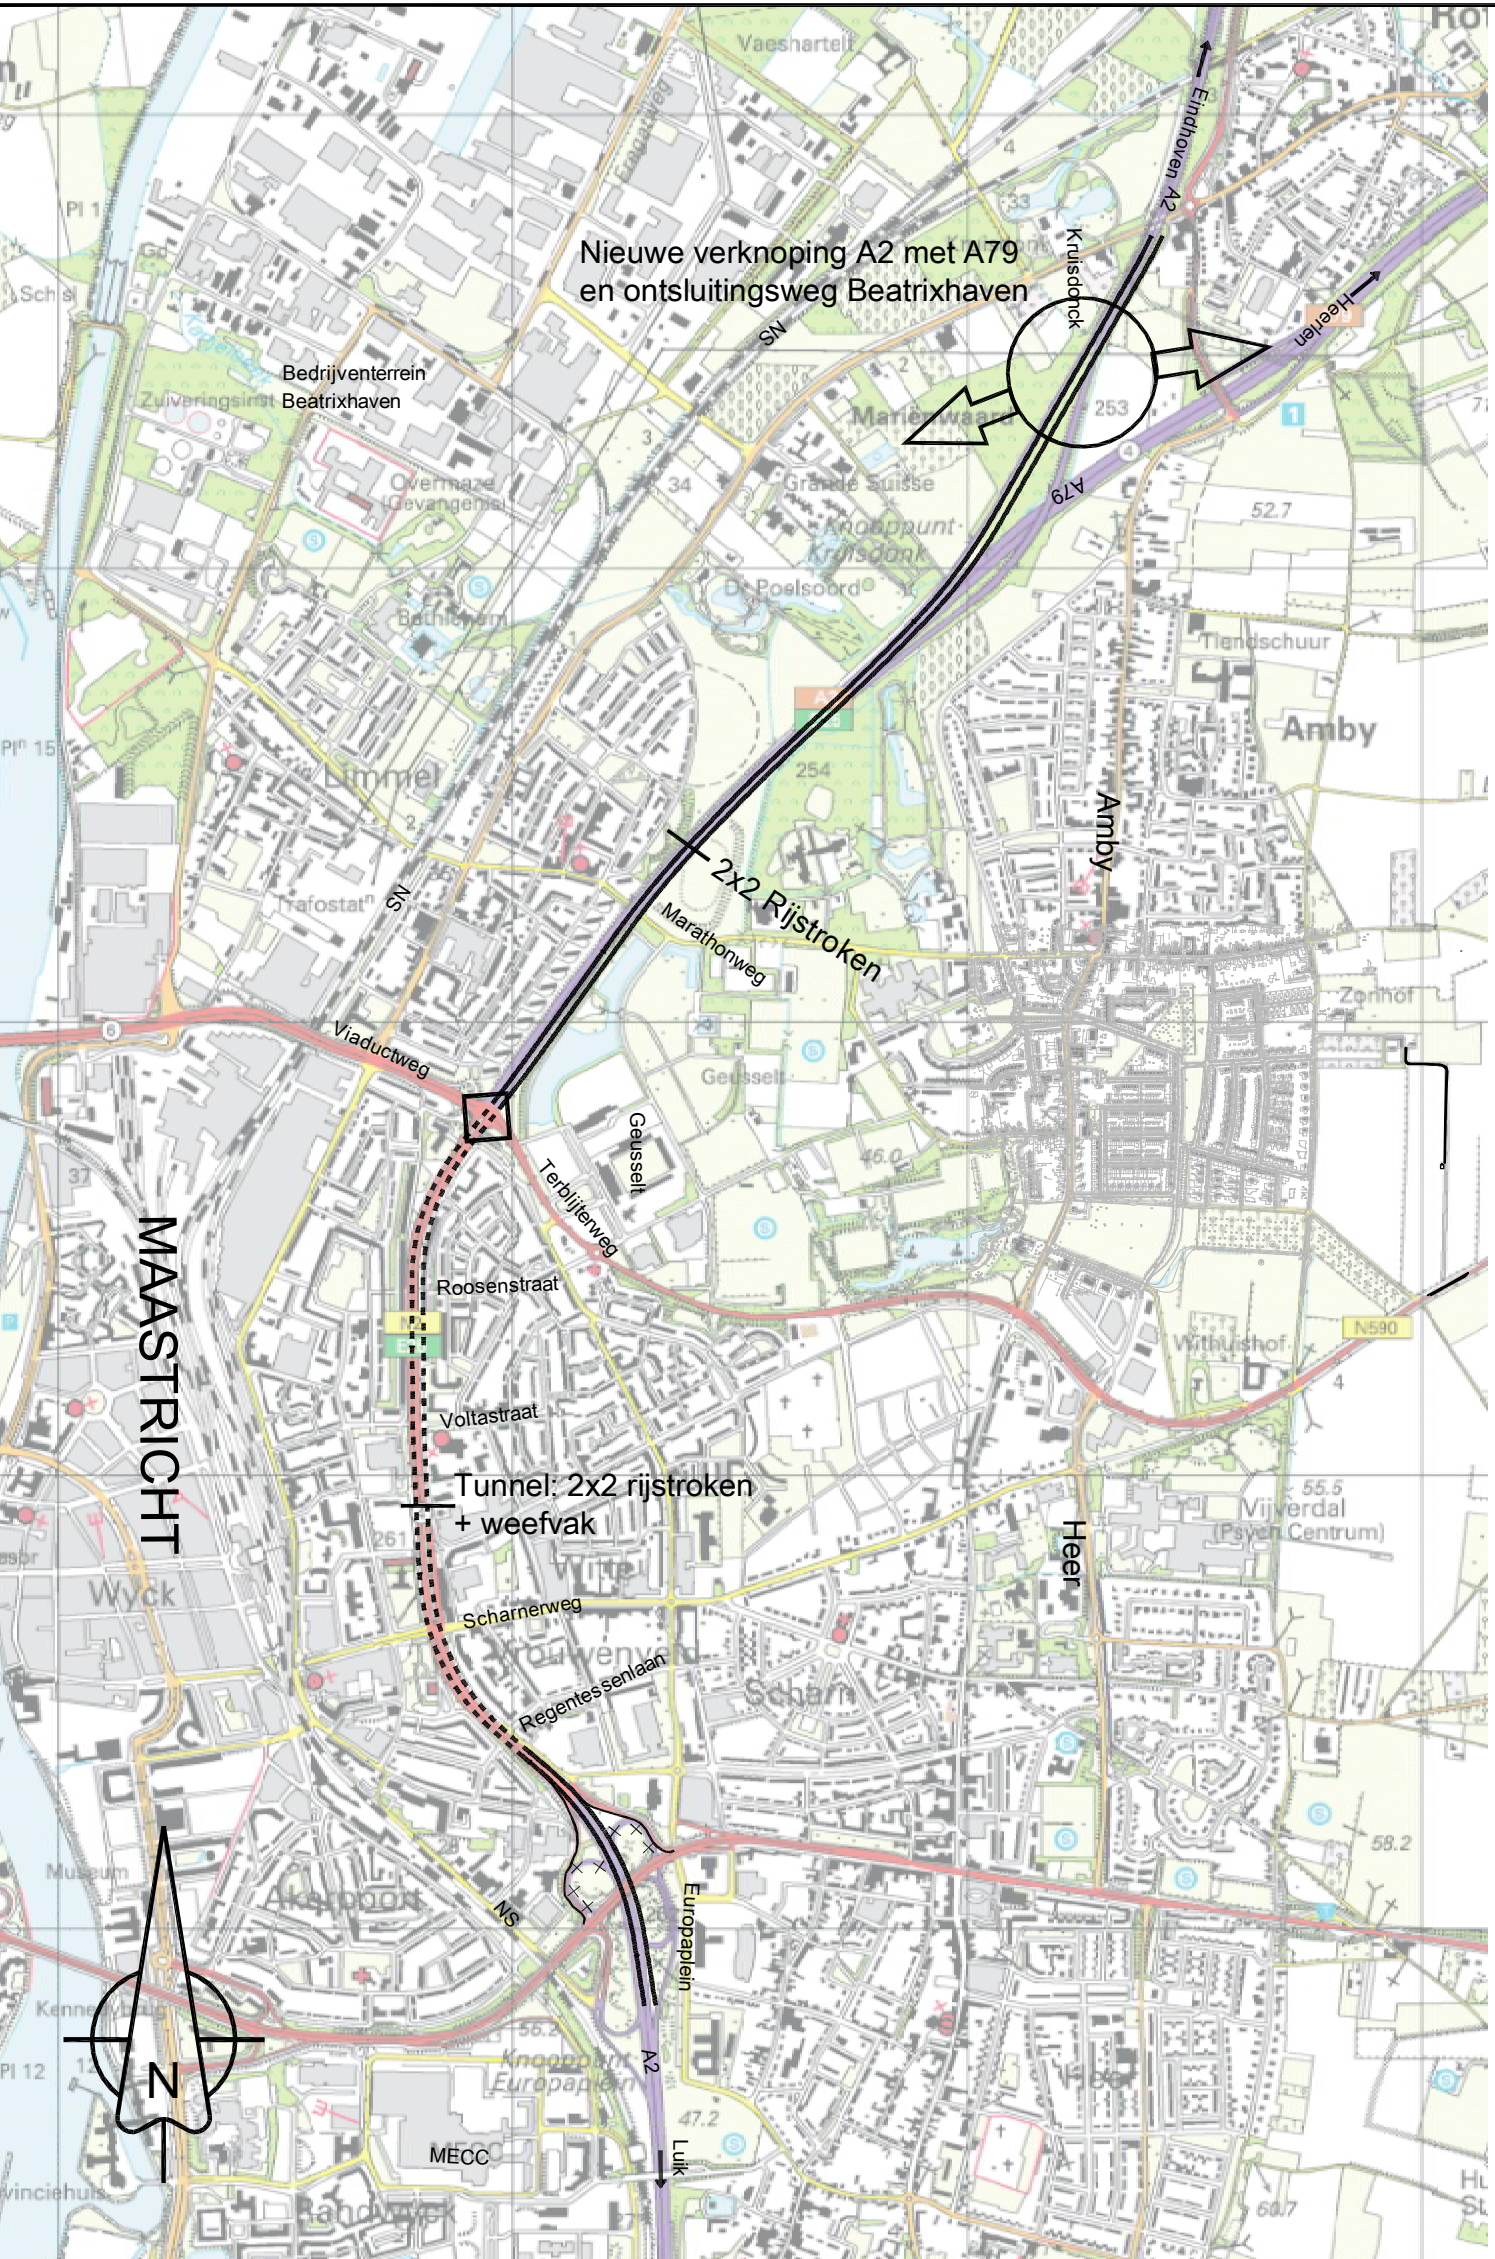

Opdrachtgever: Bureau Uitsteding SPI Zuid BV

Project gegevens: **m A2 stricht**



A2 Passage Maastricht
 Alternatief Traverse variant
 Traversetunnel 1 (TT1)

Bestandsnaam: Tekeningnummer: Datum: LBWX-2005-17006 15-11-2005

Legenda

- Aansluiting beide richtingen
- Autosnelweg/met tunnel
- Hoogteligging nieuwe wegen
- Te verwijderen bestaande wegen

0 0,5 km
 Schaalbalk

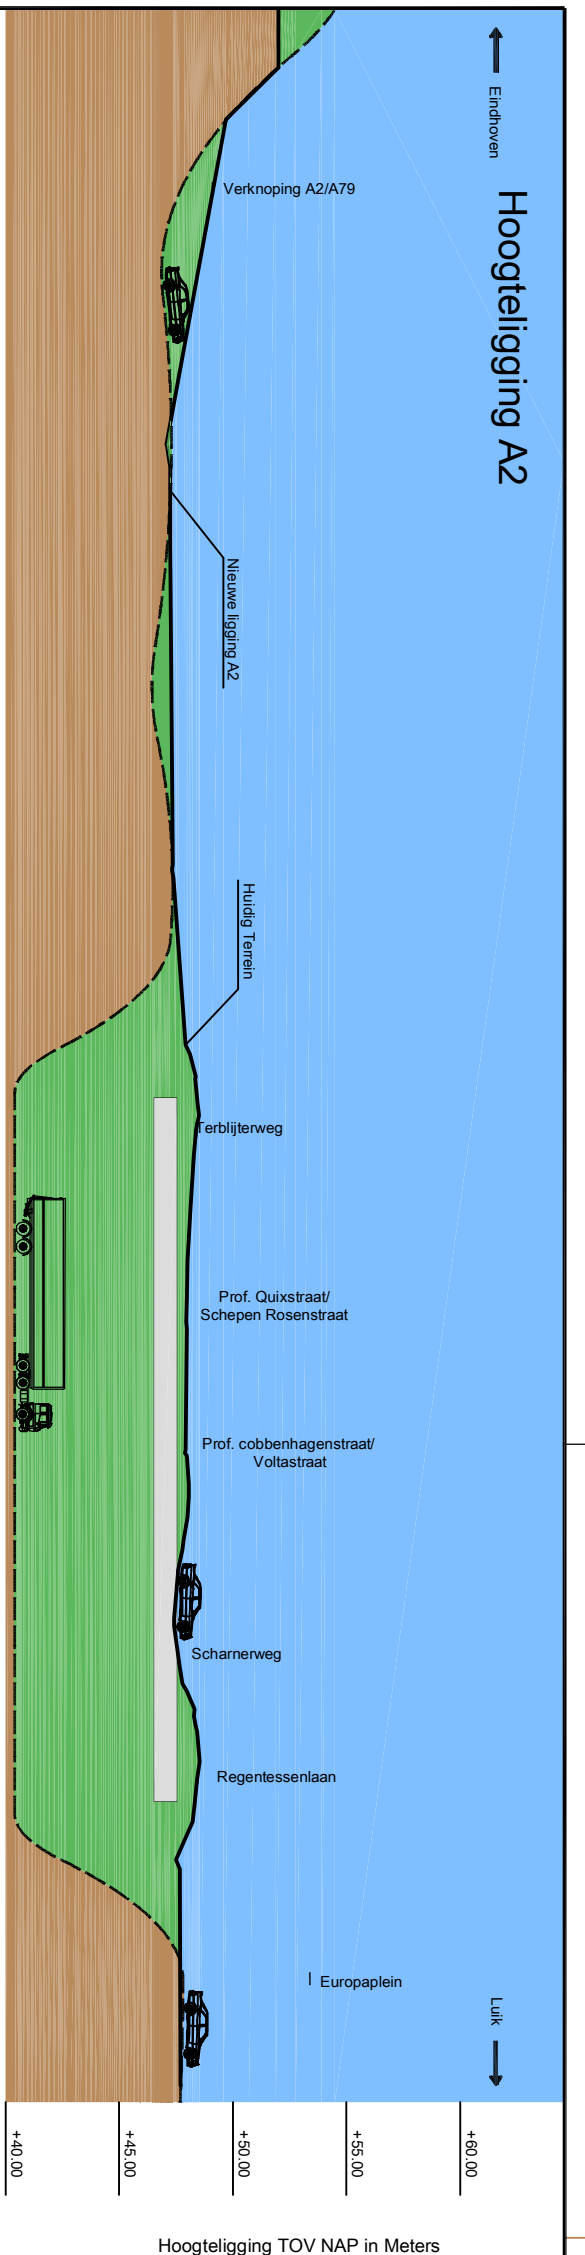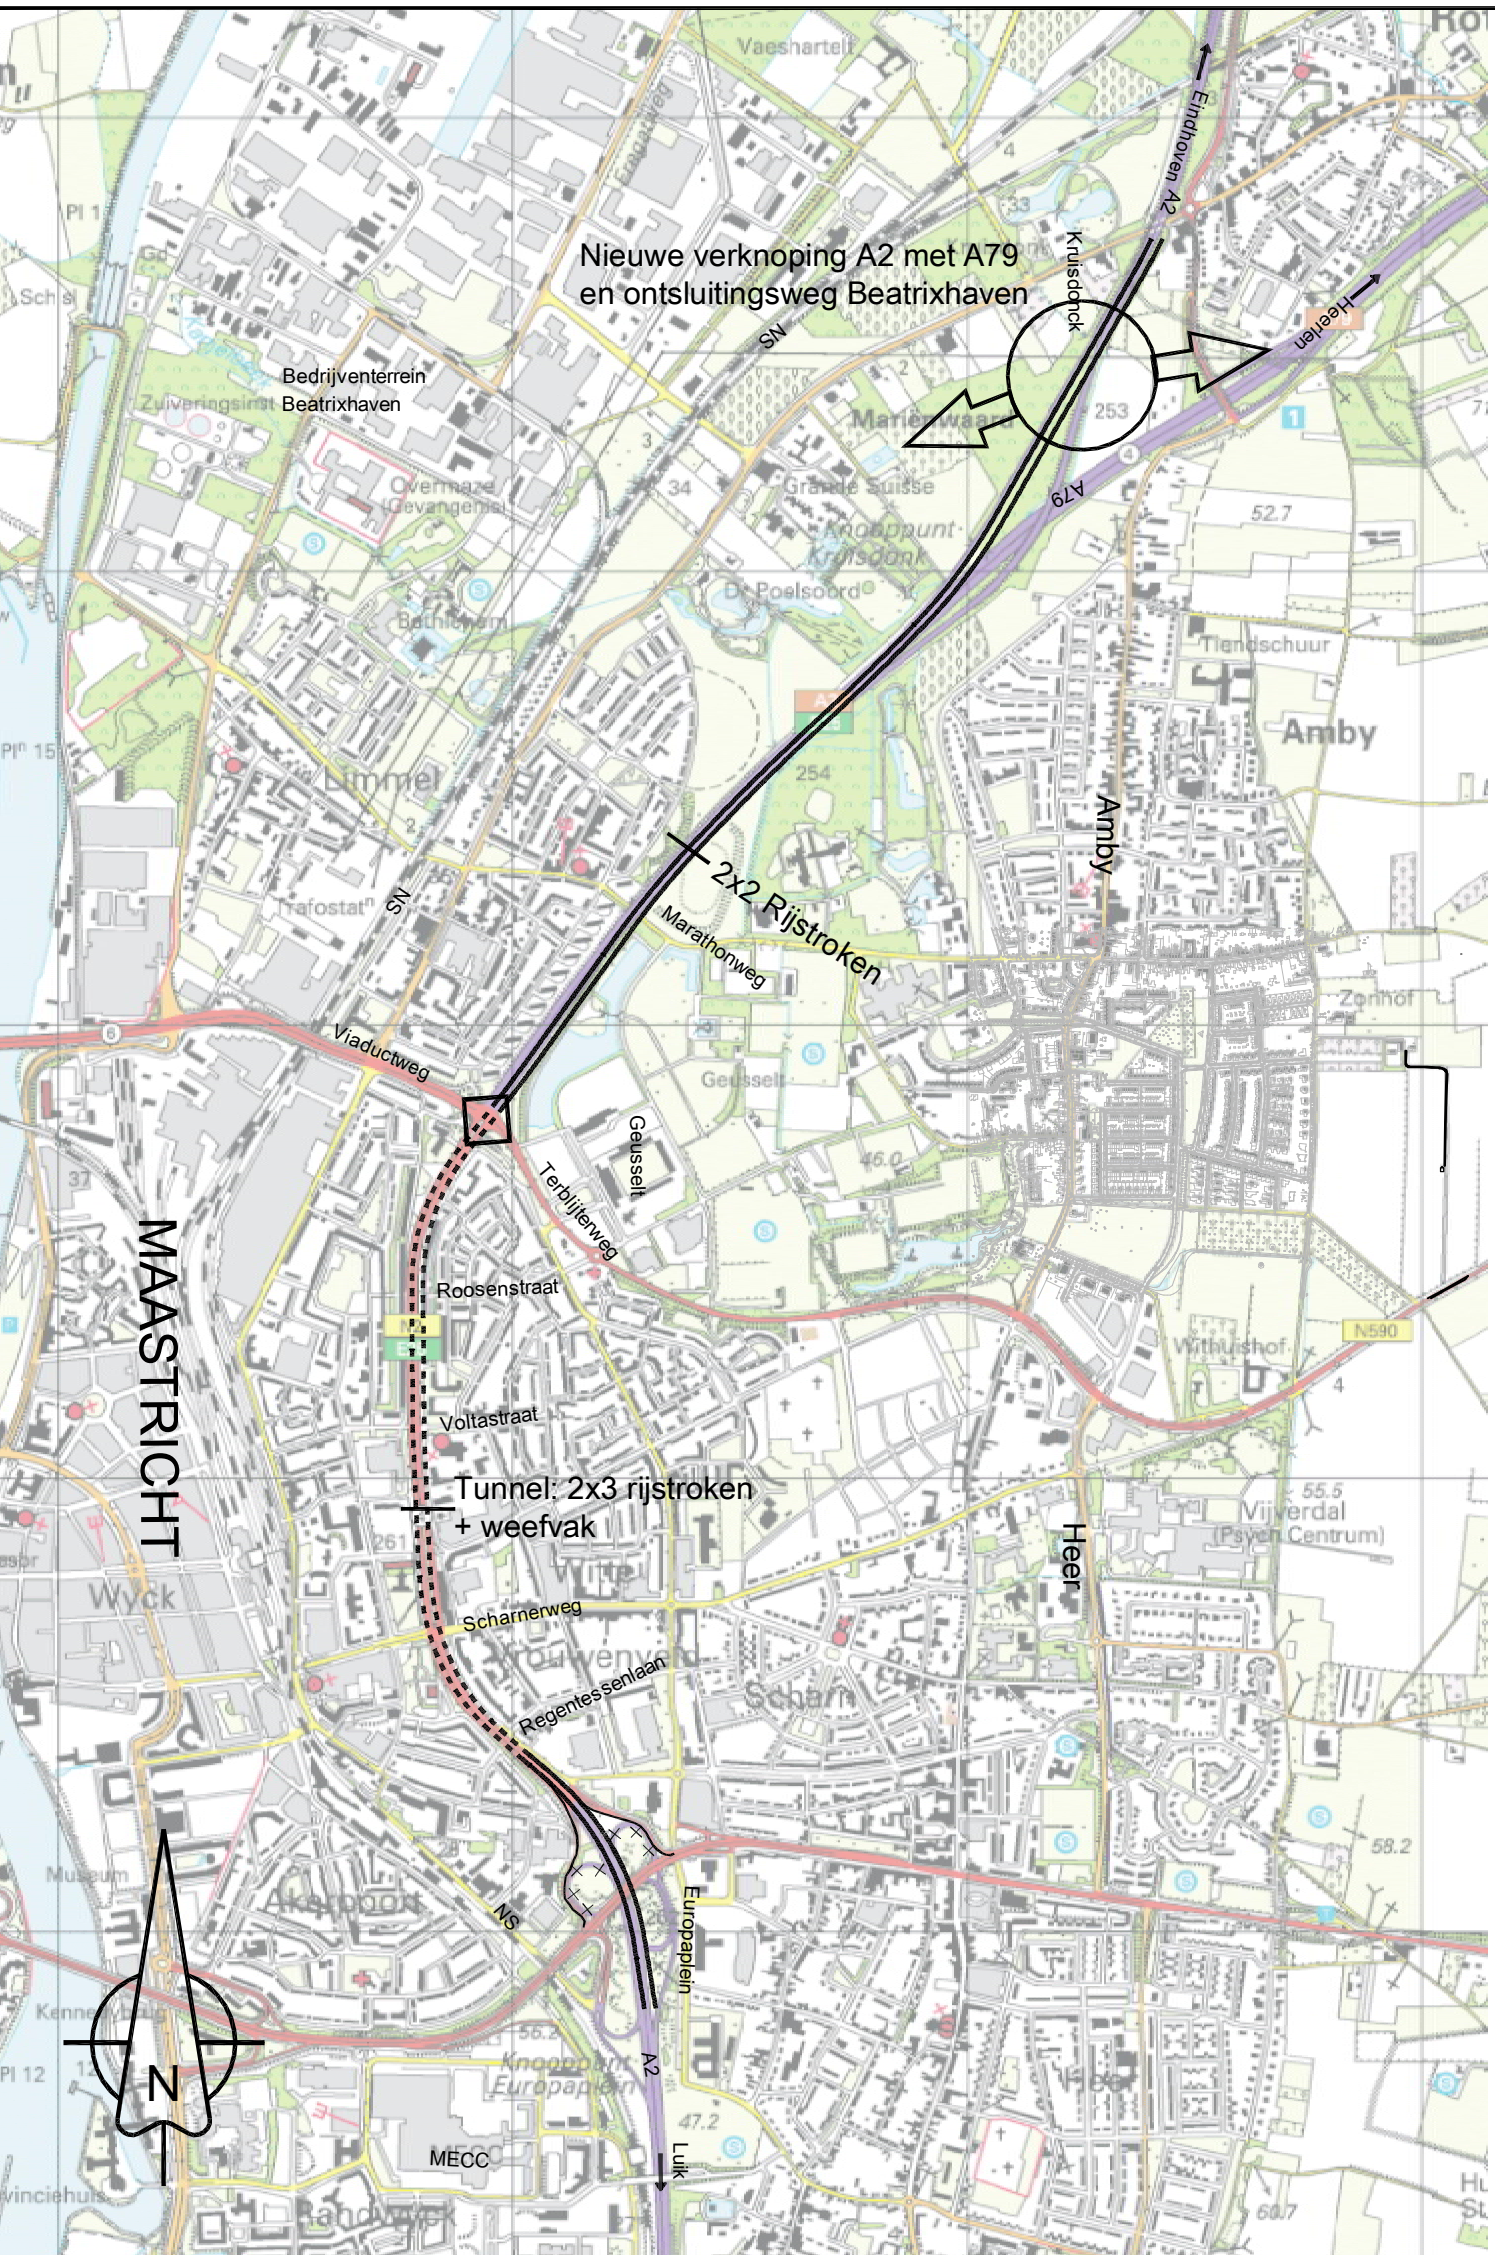

Opdrachtgever: Bureau Uitsteden SPI Zuid BV

Project gegevens:
m A2 stricht
 A2 Passage Maastricht
 Alternatief Traverse variant
 Traversetunnel 3 (TT3)

Bestandsnaam: Tekeningnummer: Datum:
 LBWX-2005-17006 15-11-2005

Legenda

- Aansluiting beide richtingen
- Autosnelweg/met tunnel
- Hoogteligging nieuwe wegen
- Te verwijderen bestaande wegen

0 0,5 km
 Schaalbalk