
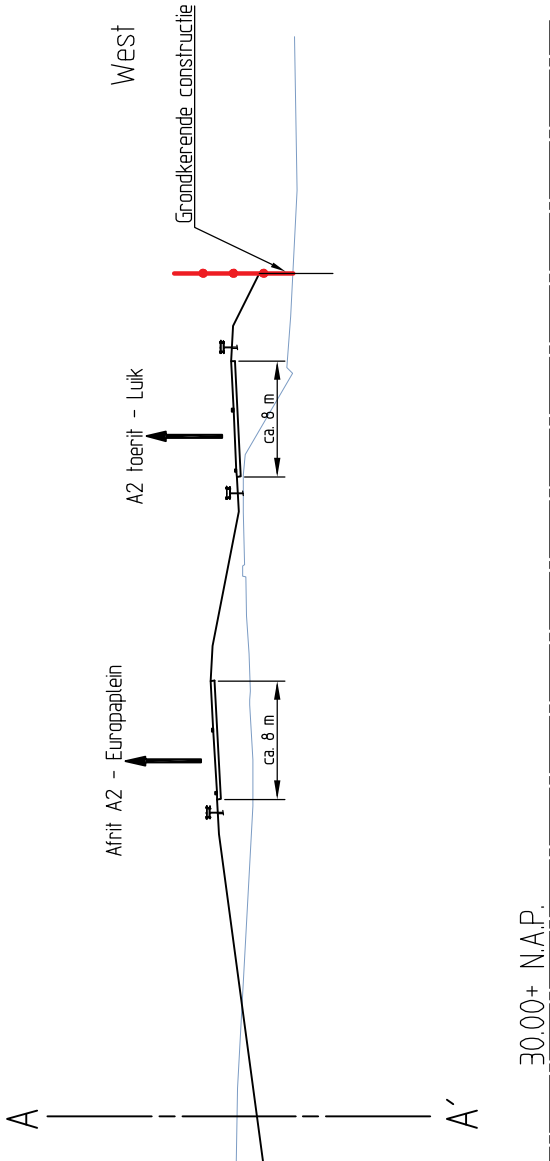


Dwarsprofiel t.o.v. as A2
Metreering 257.2
Schaal 1:500

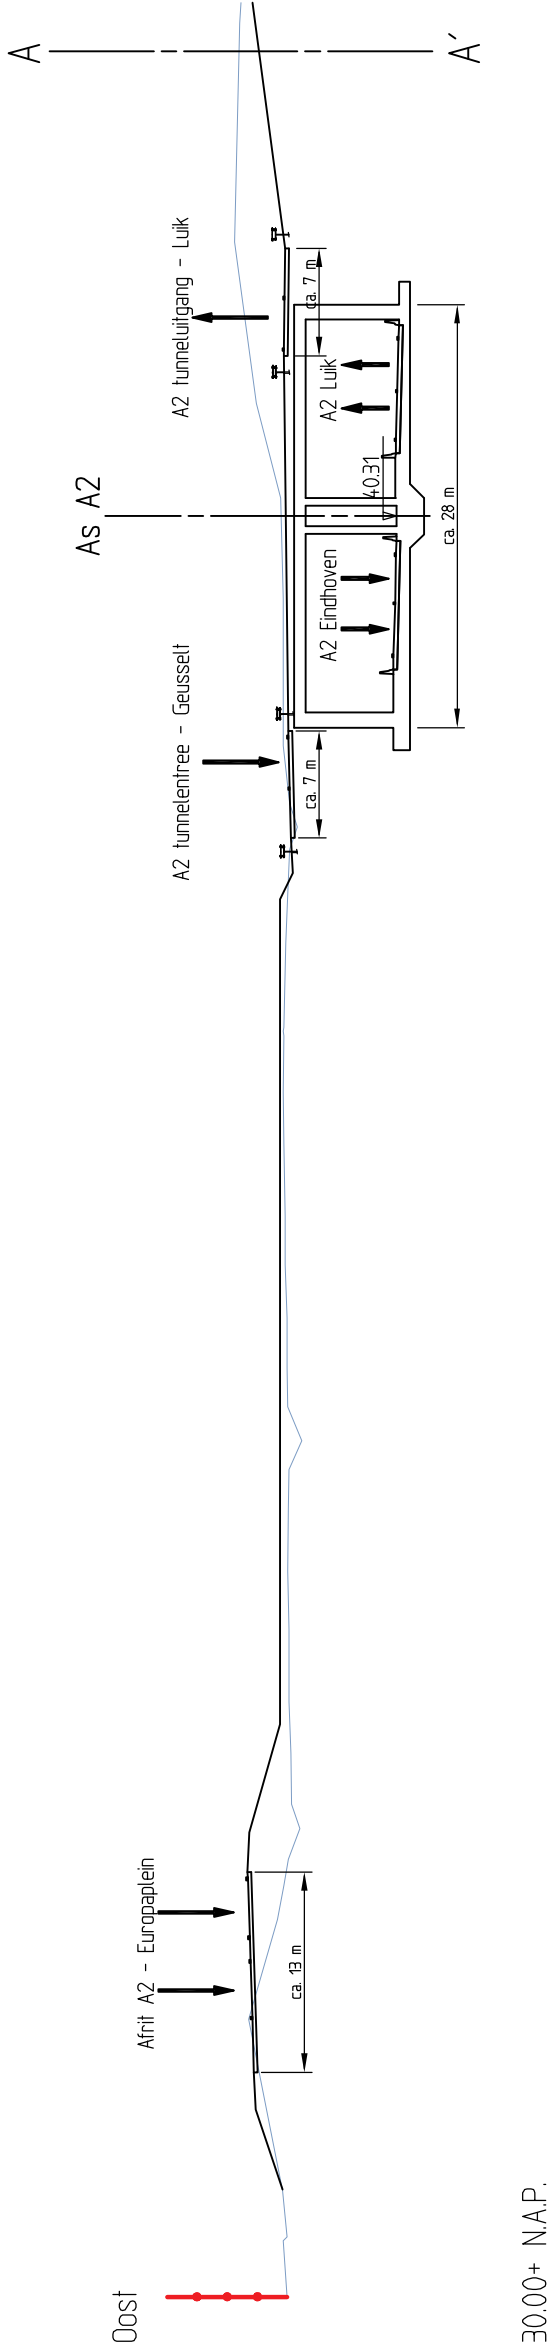

Ontwerp-Tracébesluit A2

Passage Maastricht

Dwarsprofiel km 257.2 (behorende bij blad 2)