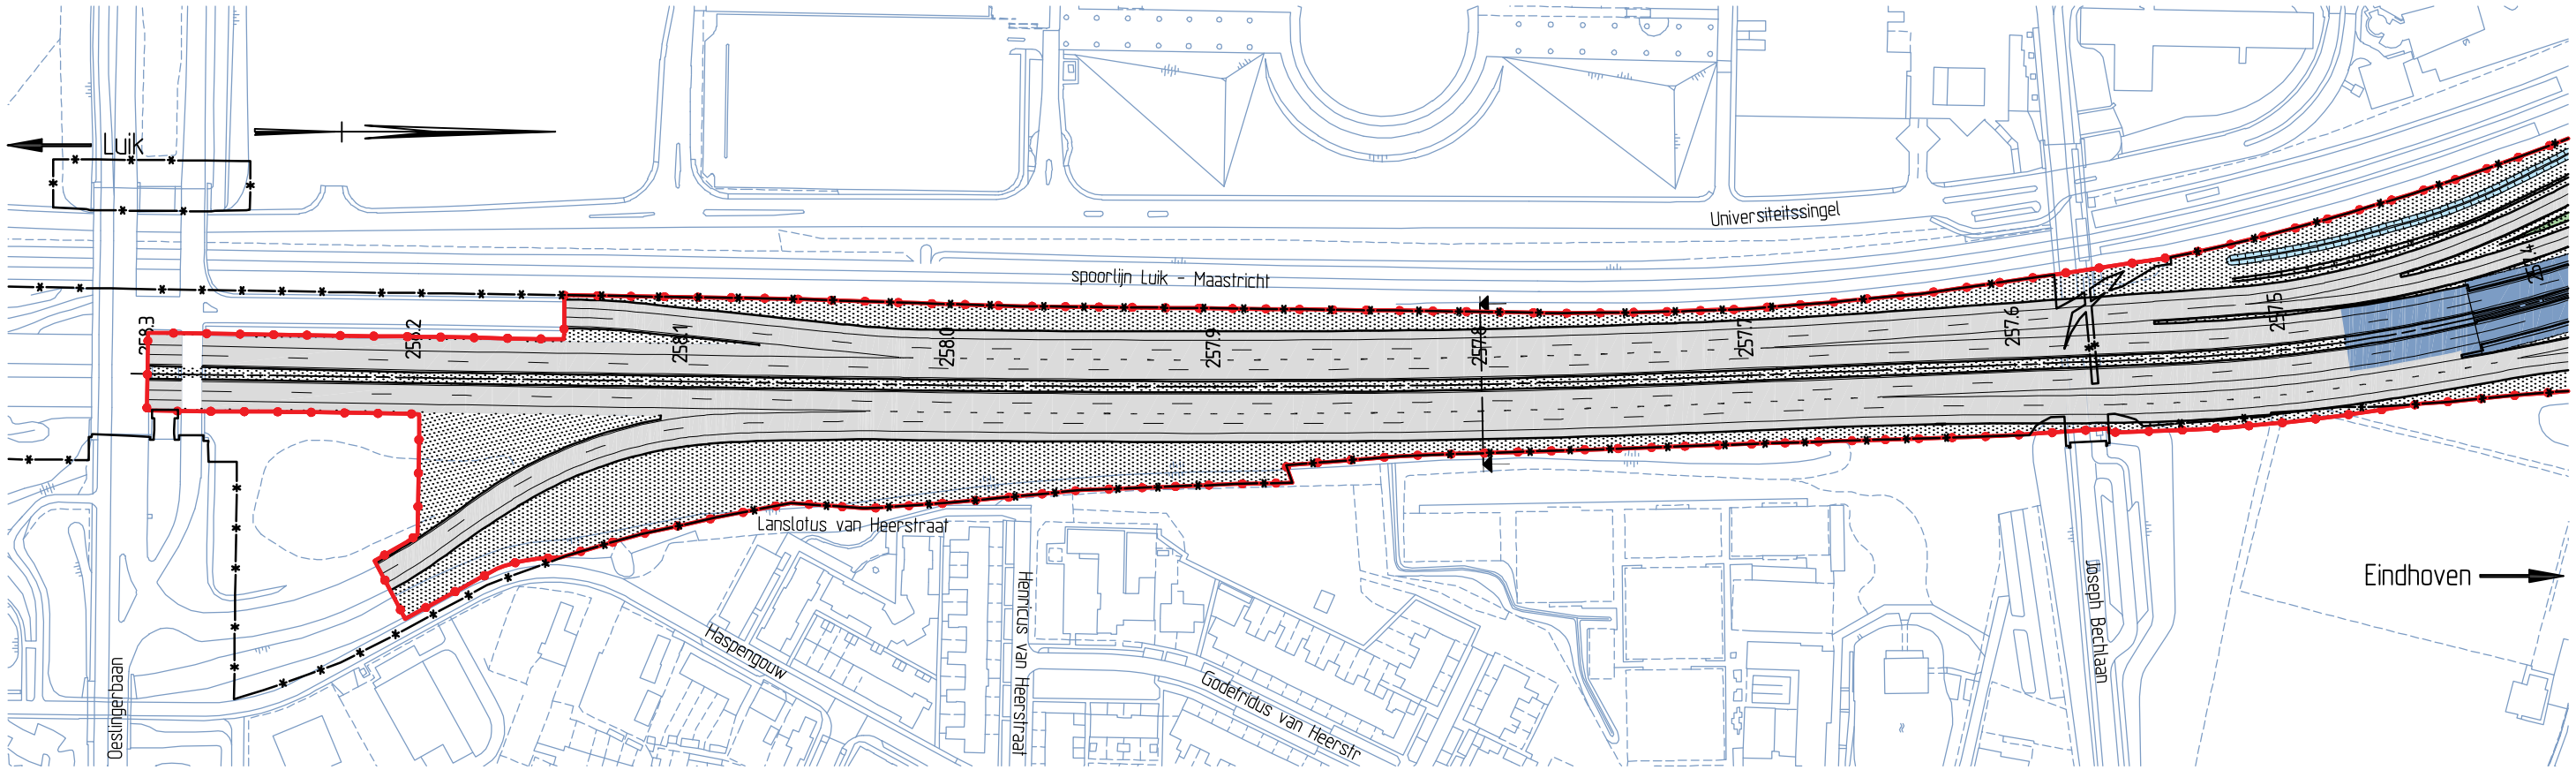

Dwarsprofiel t.o.v. as A2
Metrering 257.8
Schaal 1:500

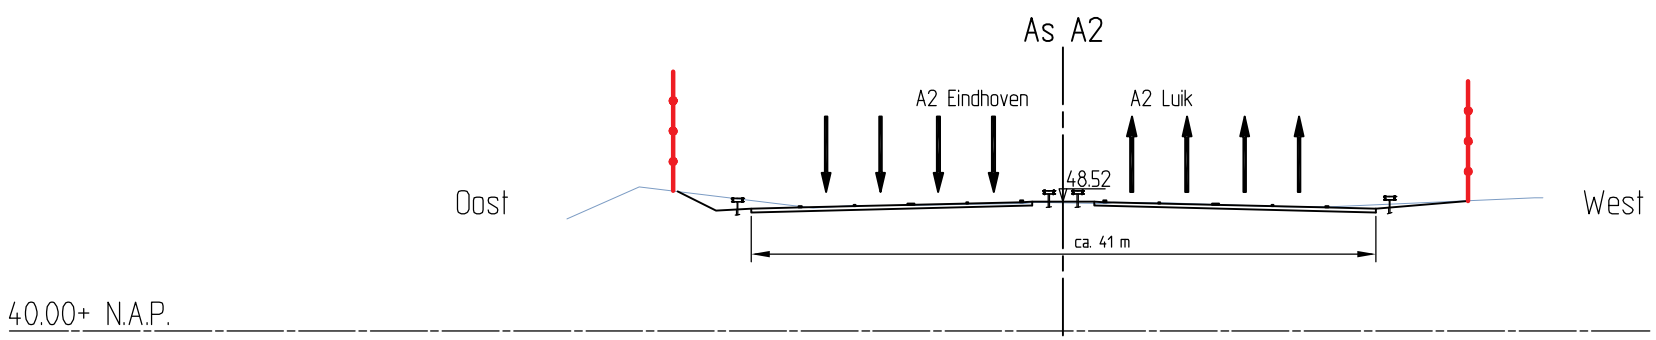

LEGENDA OTB Situatie

- OTB Grens
- Rijkseigendomsgrens
- 257.8 Referentieas A2
- Gemeentegrens
- Maatregelvlak Verkeersdoeleinden
- Maatregelvlak Verkeersdoeleinden, zone Wegverharding
- Maatregelvlak Verkeersdoeleinden, zone Gestapelde tunnel gesloten/open
- Maatregelvlak Verkeersdoeleinden, zone Kunstwerken
- Maatregelvlak Verkeersdoeleinden, Geluidswering
- Maatregelvlak Waterhuishouding
- Maatregelvlak Natuurmitigatie en -compensatie / Inpassing
- Faunapassage (indicatief)
- Dienstengebouwen
- Grondkerende constructie
- Bestaande situatie / maaiveld
- Bestaand geluidsscherm
- Te amoveren opstallen
- Maatregelvlak Tijdelijk werkterrein
- Maatregelvlak Tijdelijk werkterrein, zone Tijdelijke weg (indicatief)
- Maatregelvlak Tijdelijk werkterrein, zone Tijdelijke kruisende verbindingen
- Maatregelvlak Tijdelijk werkterrein, zone K&L en bereikbaarheid
- Maatregelvlak Tijdelijk werkterrein, Tijdelijke geluidswering

Ontwerp-Tracébesluit A2

Passage Maastricht

km 258.3 - 257.4

Ministerie van Verkeer en Waterstaat
Rijkswaterstaat

in 8 bladen, blad nr. 1

schaal 1 : 2.500

juni 2010