


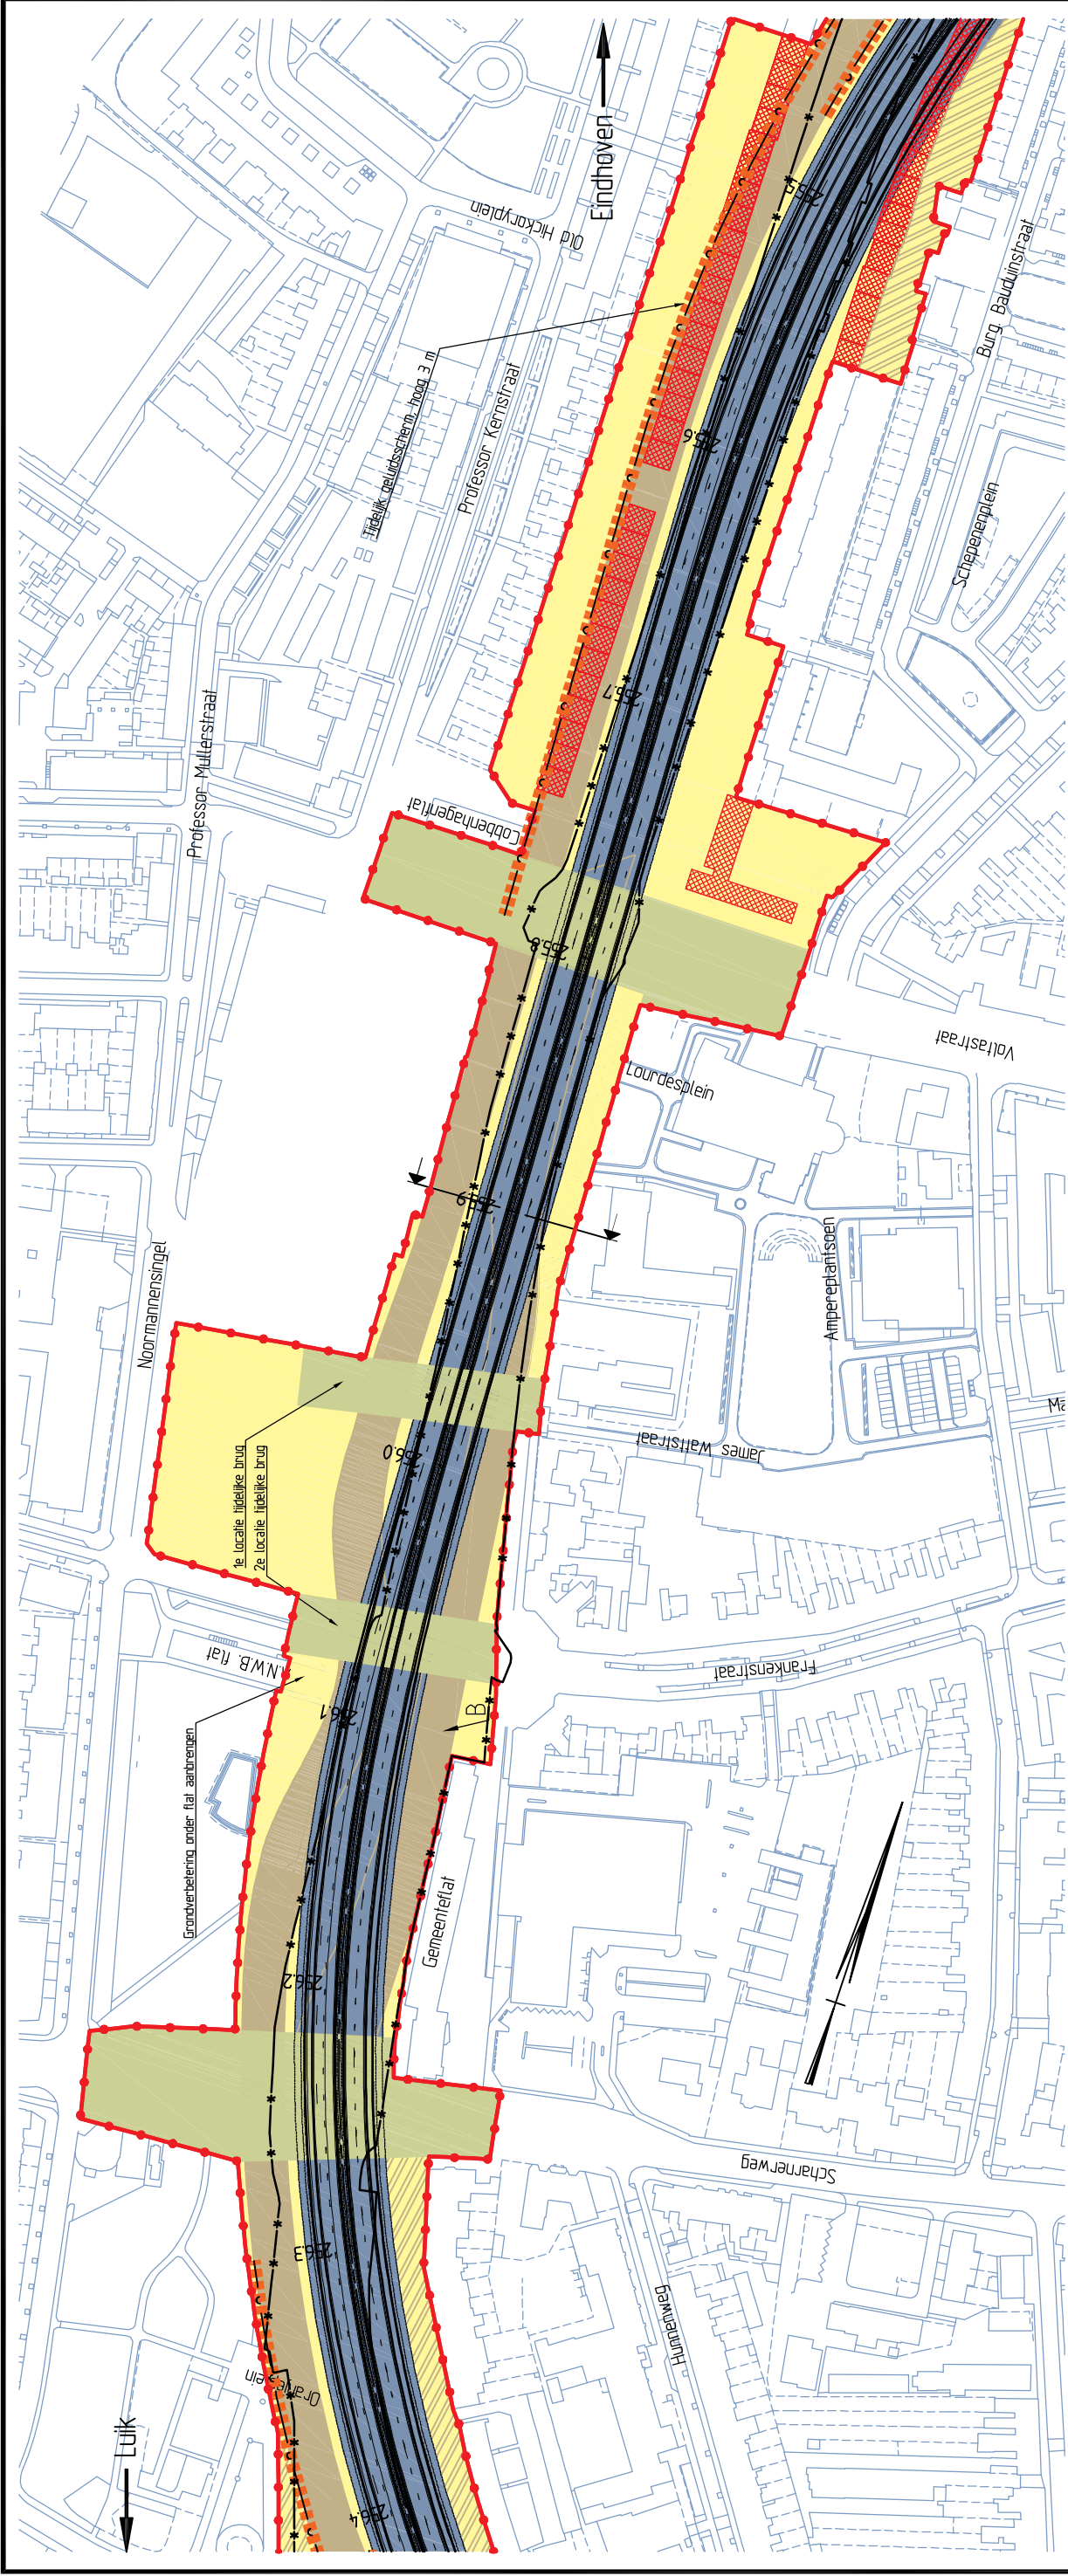


LEGENDA OTB Situatie

- OTB Grens
- Rijkseigendomsgrans
- Referentieas A2
- Gemeentegrens
- Maairegelvlak Verkeersdoelenden
- Maairegelvlak Verkeersdoelenden, zone Weyverhanding
- Maairegelvlak Verkeersdoelenden, zone Gestapelde tunnel gesloten/open
- Maairegelvlak Verkeersdoelenden, zone Kunstwerken
- Maairegelvlak Verkeersdoelenden, Geluidswering
- Maairegelvlak Waterhuishouding
- Maairegelvlak Natuurmiljoelatie en -compensatie / Inpassing
- Faunapassage (indicatief)
- Dienstgebouwen
- Grondkerende constructie
- Bestaande situatie / maaiveld
- Bestaand geluidsscherm
- Te amoveren opstellen
- Maairegelvlak Tijdelijk werkenrein
- Maairegelvlak Tijdelijk werkenrein, zone Tijdelijke weg (indicatief)
- Maairegelvlak Tijdelijk werkenrein, zone Tijdelijke kruisende verbindingen
- Maairegelvlak Tijdelijk werkenrein, zone K&L en bereikbaarheid
- Maairegelvlak Tijdelijk werkenrein, Tijdelijke geluidswering

Dwarsprofiel tov. as A2
Meirering 255.9
Schaal 1500

Groene loper

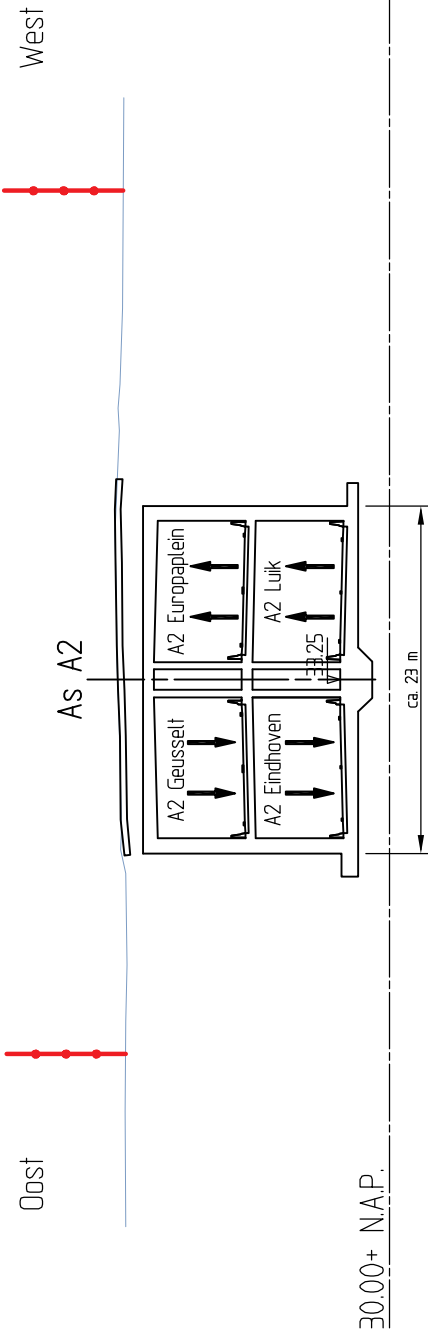

Ontwerp-Tracébesluit A2
Passage Maastricht

km 256.4 - 255.4



Ministerie van Verkeer en Waterstaat
Rijkswaterstaat

in 8 bladen, blad nr. 3
schaal 1 : 2.500
juni 2010