



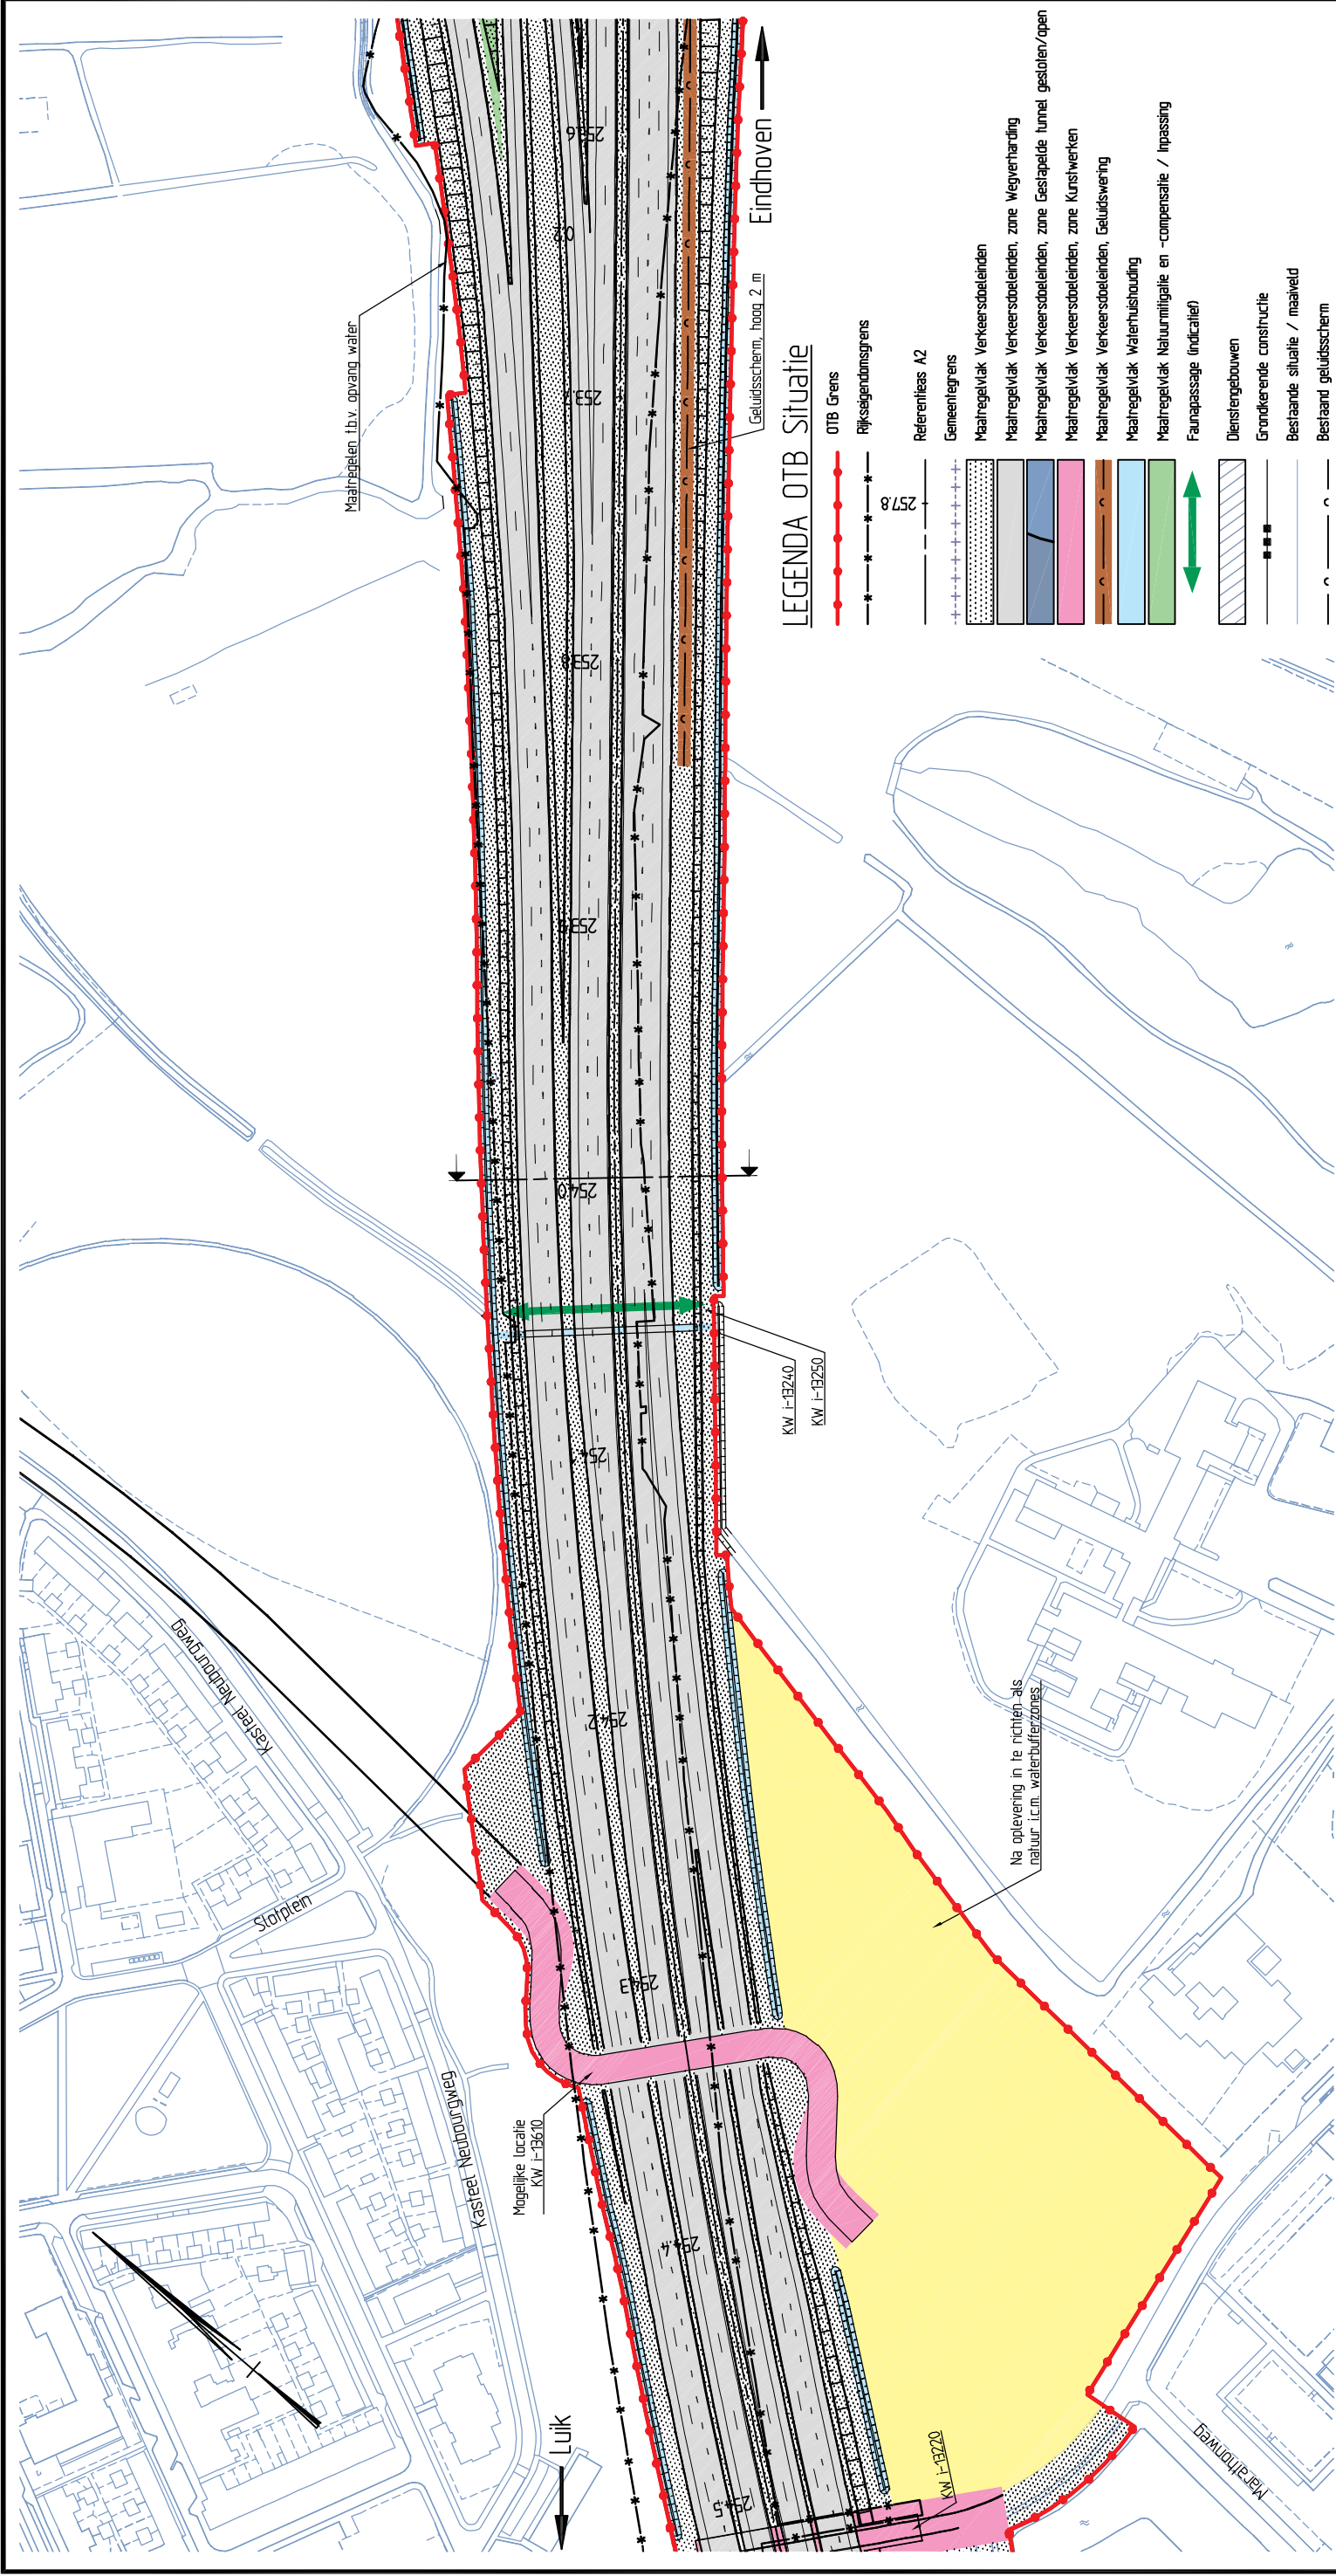

Dwaarsprofiel t.o.v. as A2
Metrering 254.0
Schaal 1:500

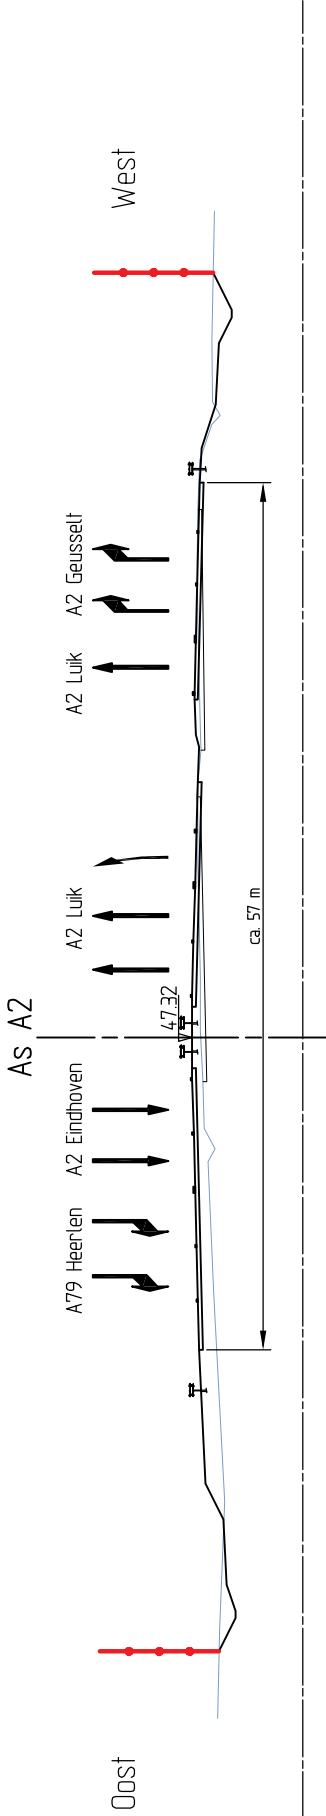

40.00+ N.A.P.

LEGENDA OTB Situatie

- OTB Grens
- Rijkseigendomsgrans
- Referentieas A2
- Gemeentegrens
- Maatregelviak Verkeersbeledenden
- Maatregelviak Verkeersbeledenden, zone Wegverharding
- Maatregelviak Verkeersbeledenden, zone Geslapele tunnel gesloten/open
- Maatregelviak Verkeersbeledenden, zone Kunstwerken
- Maatregelviak Verkeersbeledenden, Geluidswering
- Maatregelviak Waterhuishouding
- Maatregelviak Natuurmiligale en -compensale / Inpassing
- Faunapassage (indicalief)
- Dienstergebouwen
- Grondkerende constructie
- Bestaande situale / maaiveld
- Bestaand geluidsscherm
- Te anoveren opstalen
- Maatregelviak Tidelijk werkleren
- Maatregelviak Tidelijk werkleren, zone Tidelijke weg (indicalief)
- Maatregelviak Tidelijk werkleren, zone Tidelijke kruisende verbindings
- Maatregelviak Tidelijk werkleren, zone K&L en berekbaarheid
- Maatregelviak Tidelijk werkleren, Tidelijke geluidswering

Ontwerp-Tracébesluit A2

Passage Maastricht

km 254.5 - 253.6

Ministerie van Verkeer en Waterstaat
Rijkswaterstaat



in 8 bladen, blad nr. 5
schaal 1 : 2.500
juni 2010