



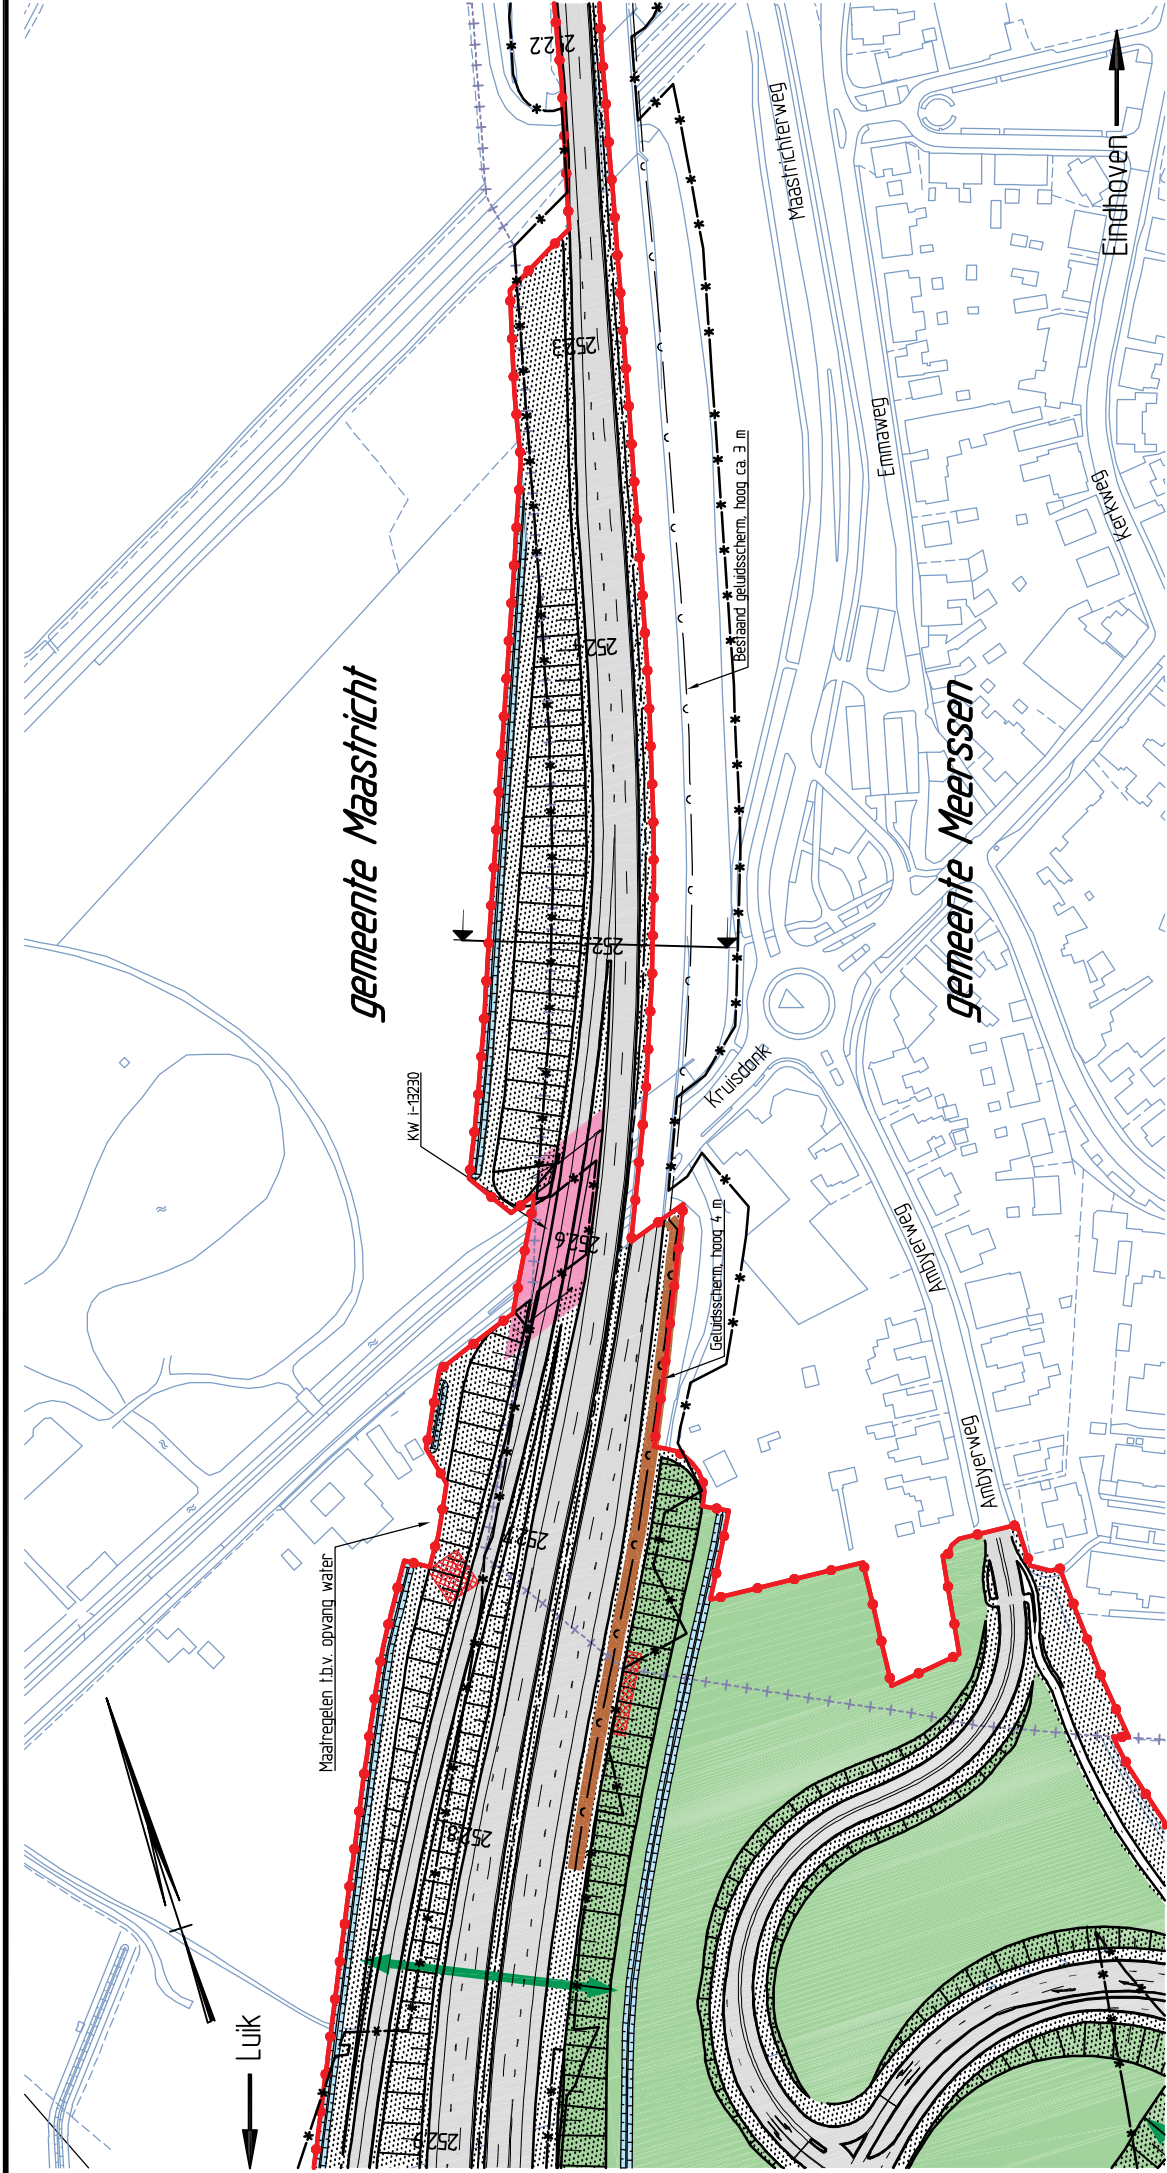

LEGENDA OTB Situatie

- OTB Grens
- Rijksgedingsgrens
- Referentieas A2
- Gemeentegrens
- Maatregelvlak Verkeersdoelenden
- Maatregelvlak Verkeersdoelenden, zone Wegverharding
- Maatregelvlak Verkeersdoelenden, zone Gestapelde tunnel gesloten/open
- Maatregelvlak Verkeersdoelenden, zone Kunstwerken
- Maatregelvlak Verkeersdoelenden, Geluidswering
- Maatregelvlak Waterhuishouding
- Maatregelvlak Natuurmilieugie en -compensatie / Inpassing
- Faunapassage (indicatief)
- Dienstgebouwen
- Grondkerende constructie
- Bestaande situatie / maaiveld
- Bestaand geluidsscherm
- Te amoveren opstallen
- Maatregelvlak Tijkelijk werken
- Maatregelvlak Tijkelijk werken, zone Tijkelijke weg (indicatief)
- Maatregelvlak Tijkelijk werken, zone Tijkelijke kruisende verbindingen
- Maatregelvlak Tijkelijk werken, zone K&L en bereikbaarheid
- Maatregelvlak Tijkelijk werken, Tijkelijke geluidswering

Dwarsprofiel t.o.v. as A2
Meirering 252.5
Schaal 1:500

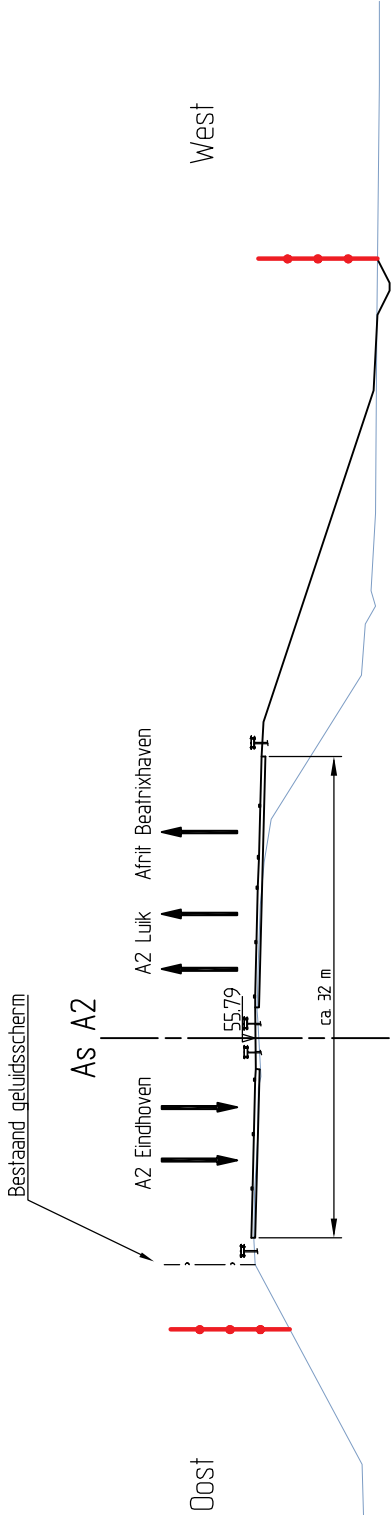

40.00+ N.A.P.

Ontwerp-Tracébesluit A2

Passage Maastricht

km 252.9 - 252.2

Ministerie van Verkeer en Waterstaat
Rijkswaterstaat



in 8 bladen, blad nr. 7

schaal 1 : 2.500

juni 2010