



**LEGENDA OTB Situatie**

- OTB Grens
- Rijksgedingsgrens
- Referentieas A2
- Gemeentegrens
- Maatregelvlak Verkeersdoelenden
- Maatregelvlak Verkeersdoelenden, zone Wegverharding
- Maatregelvlak Verkeersdoelenden, zone Gestructe tunnel, gesloten/open
- Maatregelvlak Verkeersdoelenden, zone Kunstwerken
- Maatregelvlak Verkeersdoelenden, Geluidswering
- Maatregelvlak Waterhuishouding
- Maatregelvlak Natuurmilieu en -compensatie / Inpassing
- Faunapassage (indicatief)
- Dienstgebouwen
- Grondkerende constructie
- Bestaande situatie / maaiveld
- Bestaand geluidsscherm
- Te anoveren opstallen
- Maatregelvlak Tijdelijk werken
- Maatregelvlak Tijdelijk werken, zone Tijdelijke weg (indicatief)
- Maatregelvlak Tijdelijk werken, zone Tijdelijke kruisende verbindingen
- Maatregelvlak Tijdelijk werken, zone K&L en bereikbaarheid
- Maatregelvlak Tijdelijk werken, Tijdelijke geluidswering

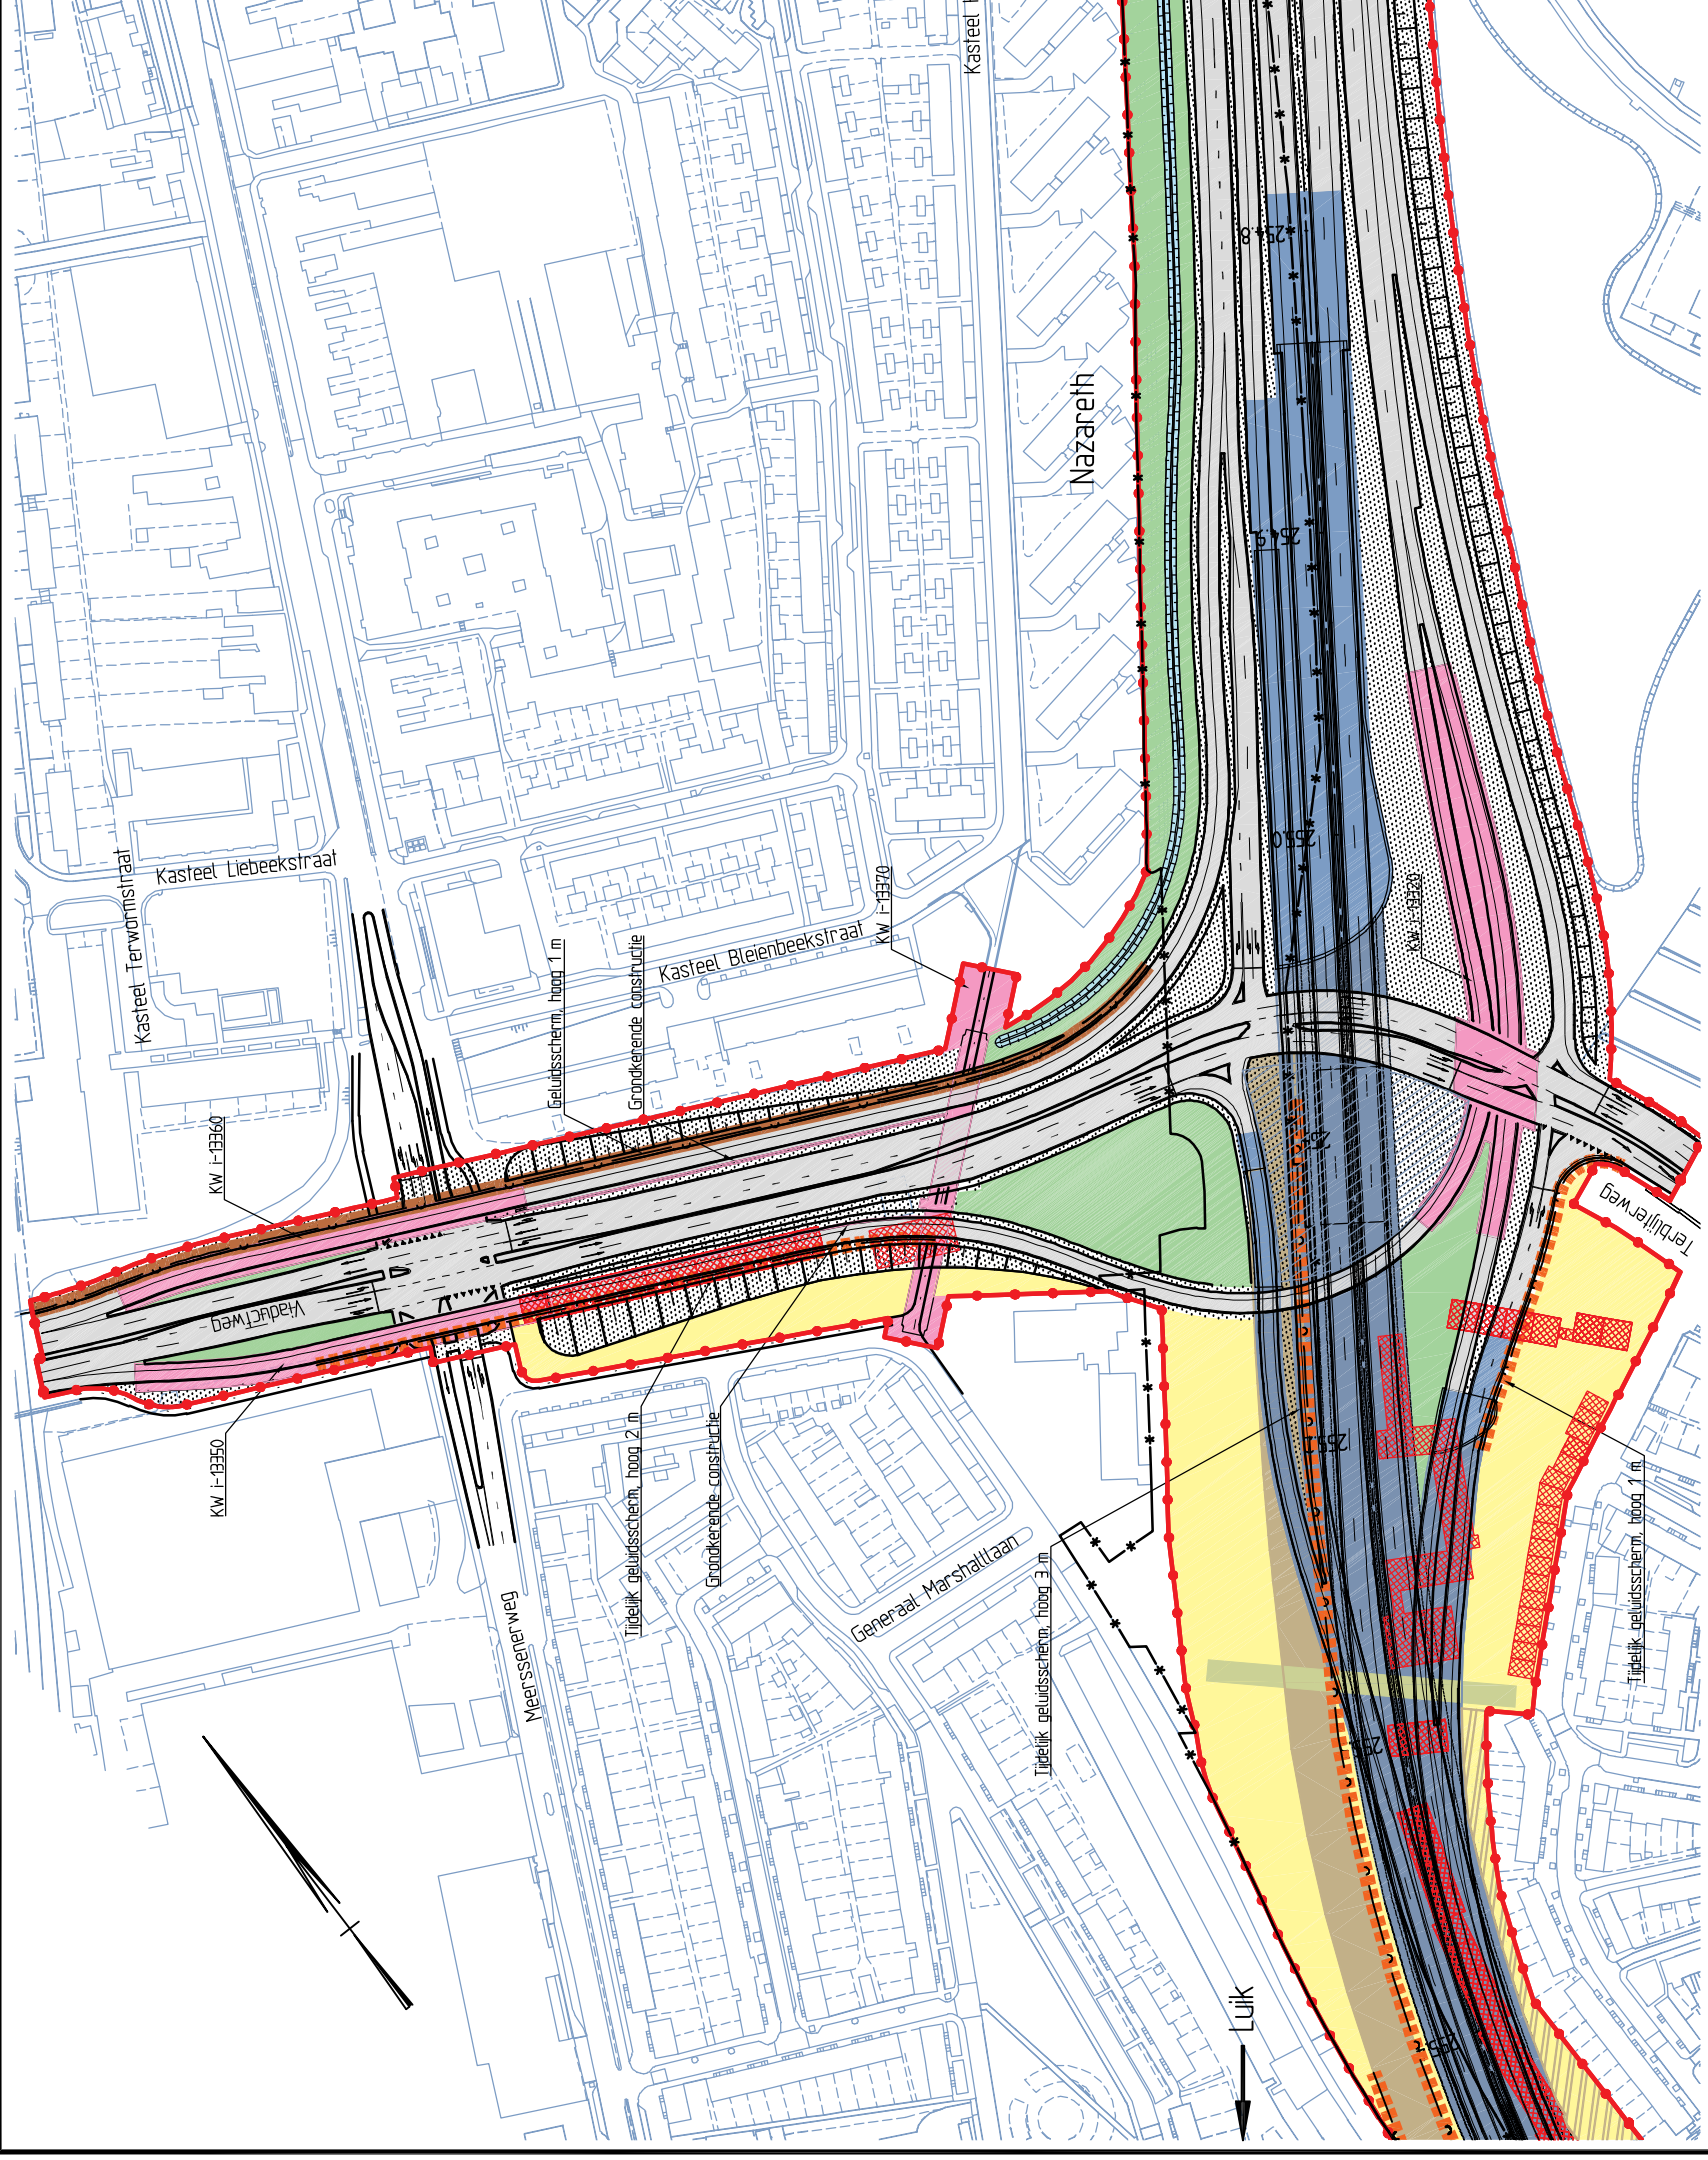

Dwarsprofiel t.o.v. as A2  
 Meiring 254.7  
 Schaal 1:500

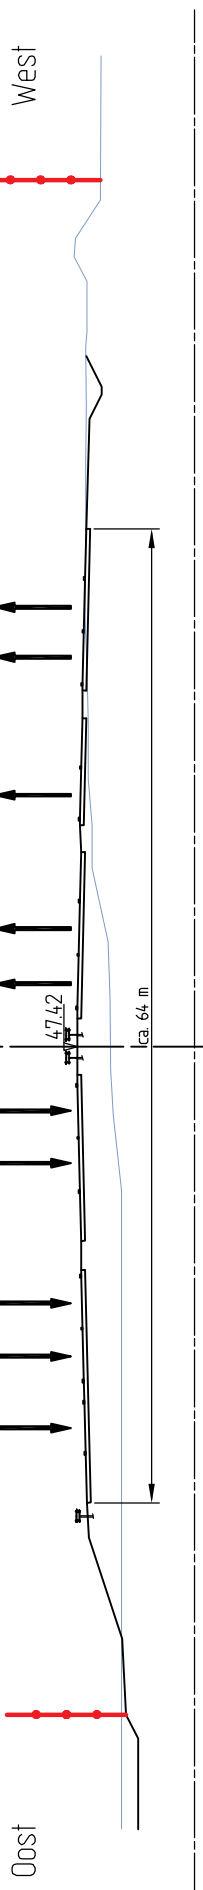

**Ontwerp-Tracébesluit A2**  
**Passage Maastricht**

km 255.4 - 254.5



Ministerie van Verkeer en Waterstaat  
 Rijkswaterstaat

in 8 bladen, blad nr. 4  
 schaal 1 : 2.500  
 juni 2010