


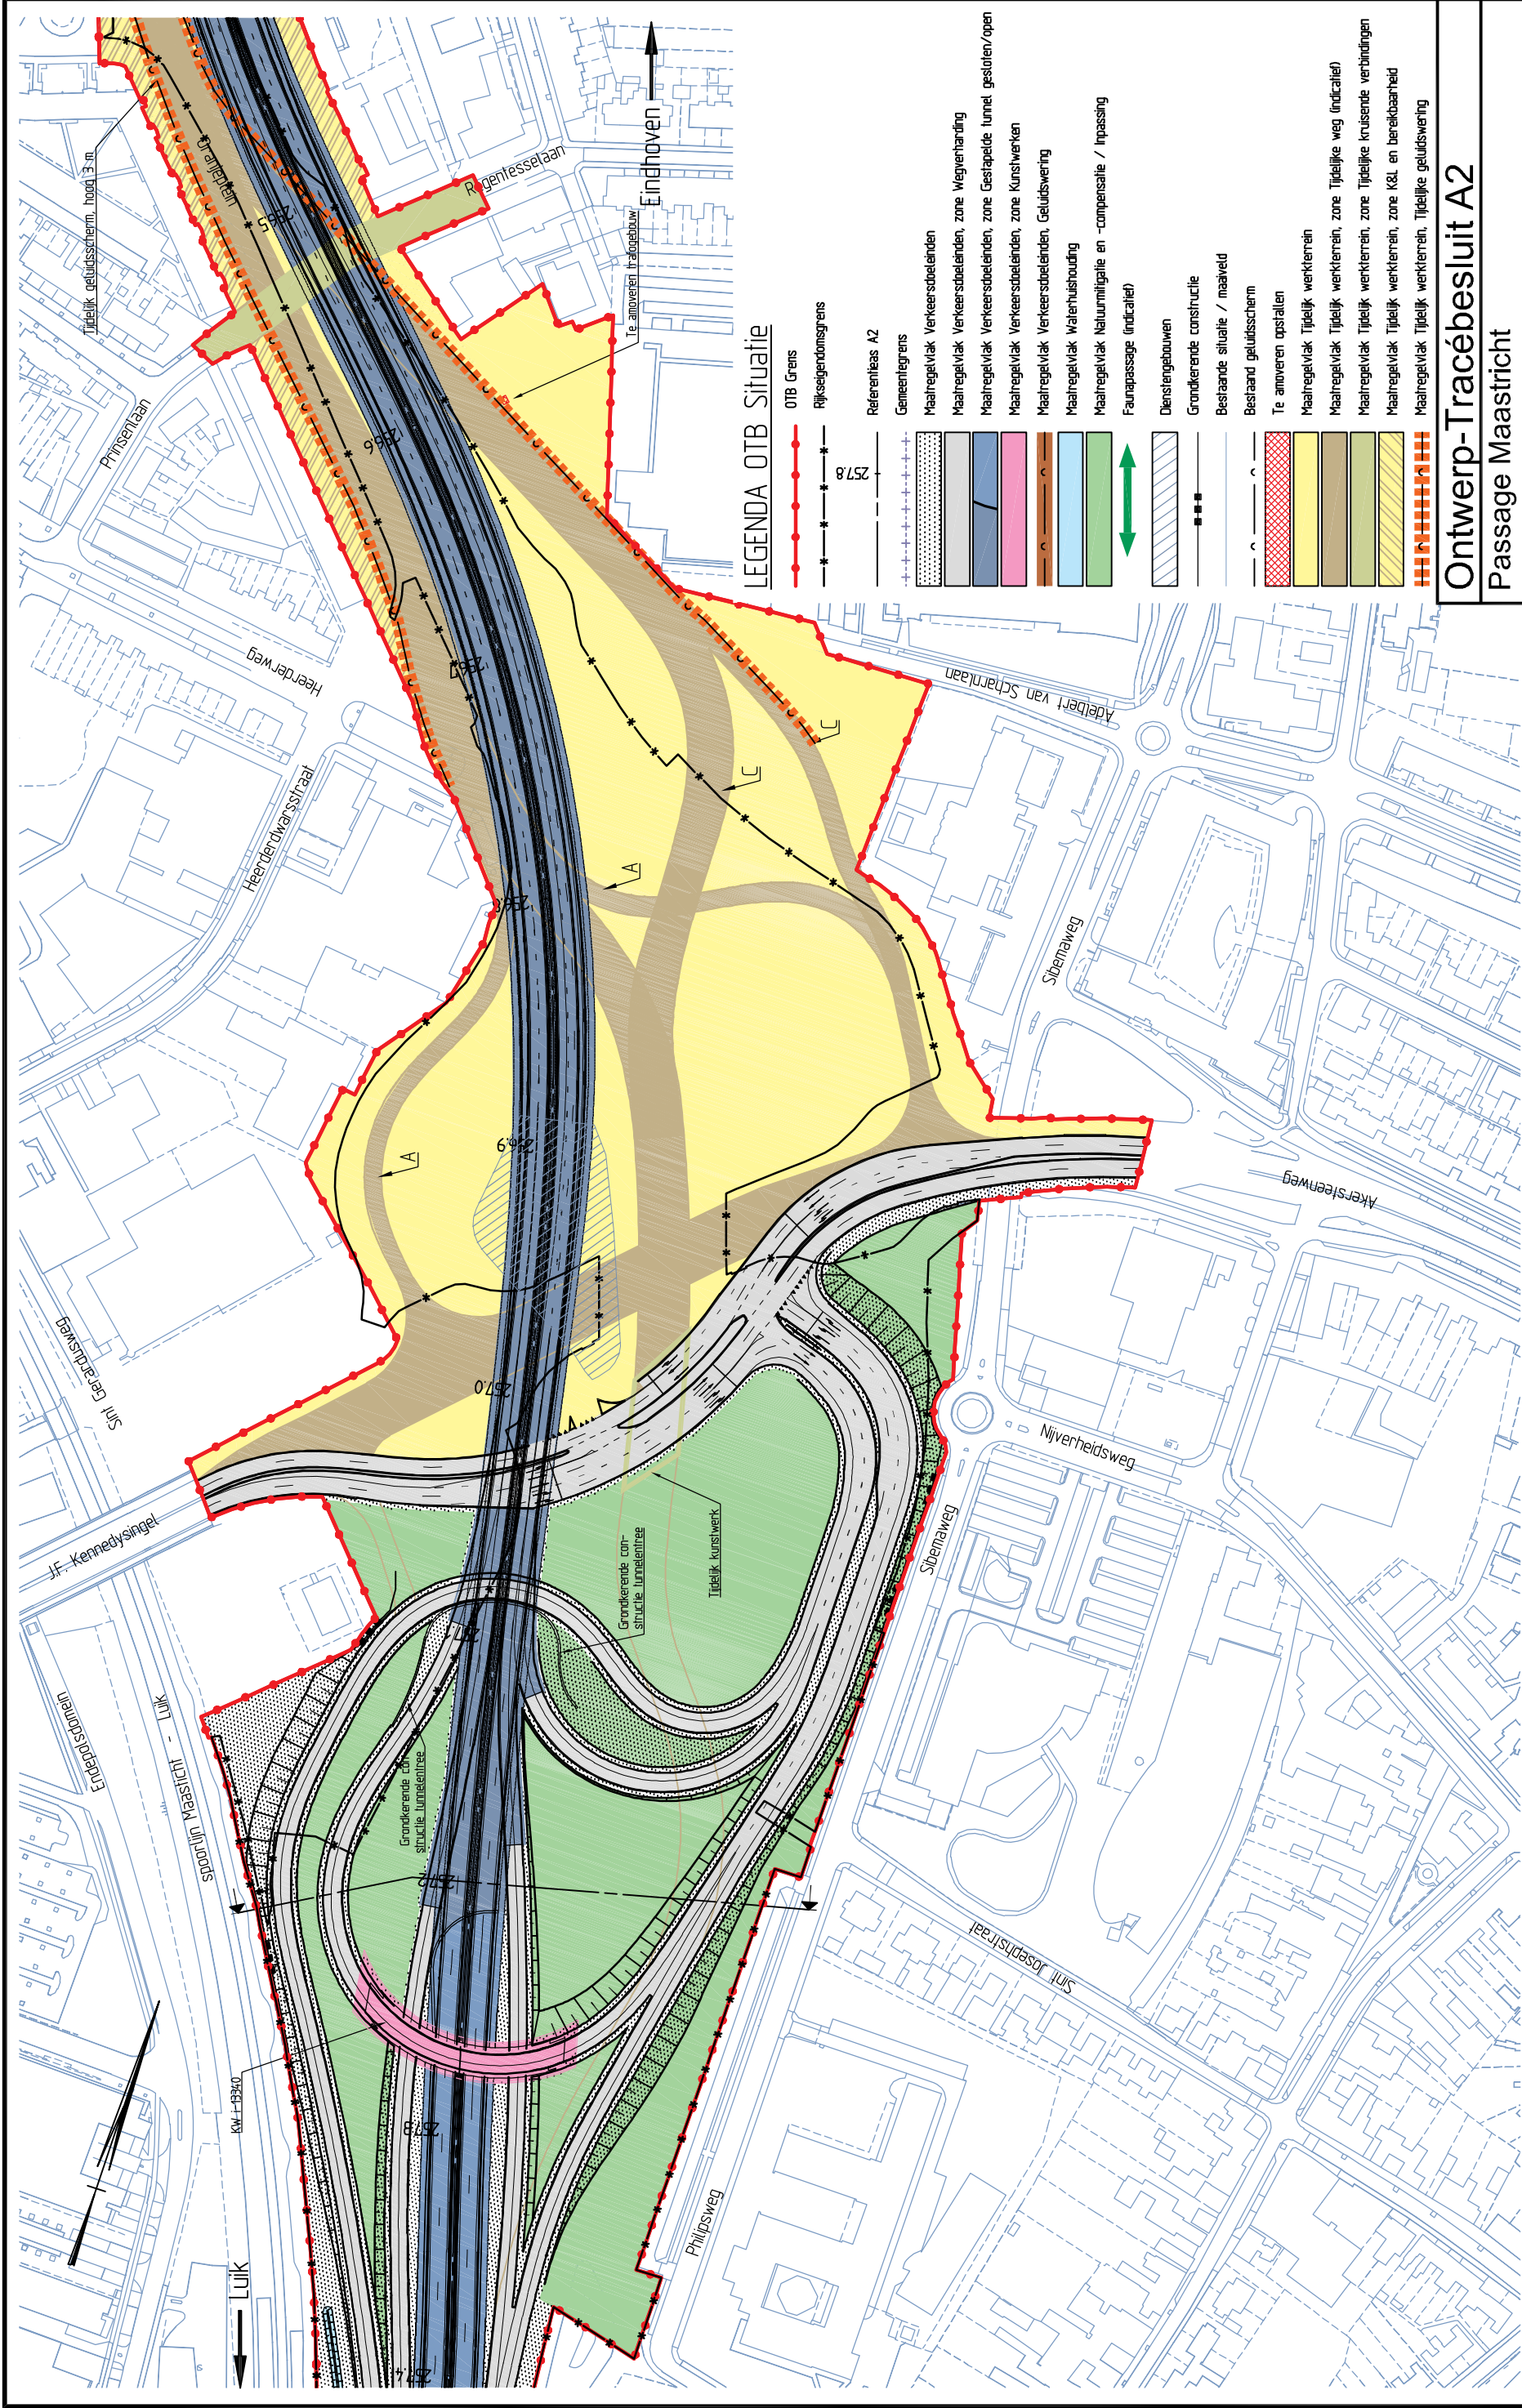

LEGENDA OTB Situatie

- OTB Grens
- Rijkseigeningsgrens
- Referentie A2
- Gemeentegrens
- Maastrichtse Verkeersdoelenden
- Maastrichtse Verkeersdoelenden, zone Wegverharding
- Maastrichtse Verkeersdoelenden, zone Gesloten tunnel gesloten/open
- Maastrichtse Verkeersdoelenden, zone Kunstwerken
- Maastrichtse Verkeersdoelenden, zone Geluidswering
- Maastrichtse Verkeersdoelenden, zone Waterhuishouding
- Maastrichtse Verkeersdoelenden, zone Natuurmilieu en -compensatie / Inpassing
- Faunapassage (indicateer)
- Dienstgebouwen
- Grondkerende constructie
- Bestaande situatie / maaiveld
- Bestaand geluidsscherm
- Te ankeren opstellen
- Maastrichtse Tijdelijk werkkorrel
- Maastrichtse Tijdelijk werkkorrel, zone Tijdelijk weg (indicateer)
- Maastrichtse Tijdelijk werkkorrel, zone Tijdelijk kruisende verbindingen
- Maastrichtse Tijdelijk werkkorrel, zone K&L en bereikbaarheid
- Maastrichtse Tijdelijk werkkorrel, zone Tijdelijk geluidswering

Ontwerp-Tracébesluit A2

Passage Maastricht

km 257.4 - 256.4



Ministerie van Verkeer en Waterstaat
Rijkswaterstaat

in 8 bladen, blad nr. 2

schaal 1 : 2.500

juni 2010