
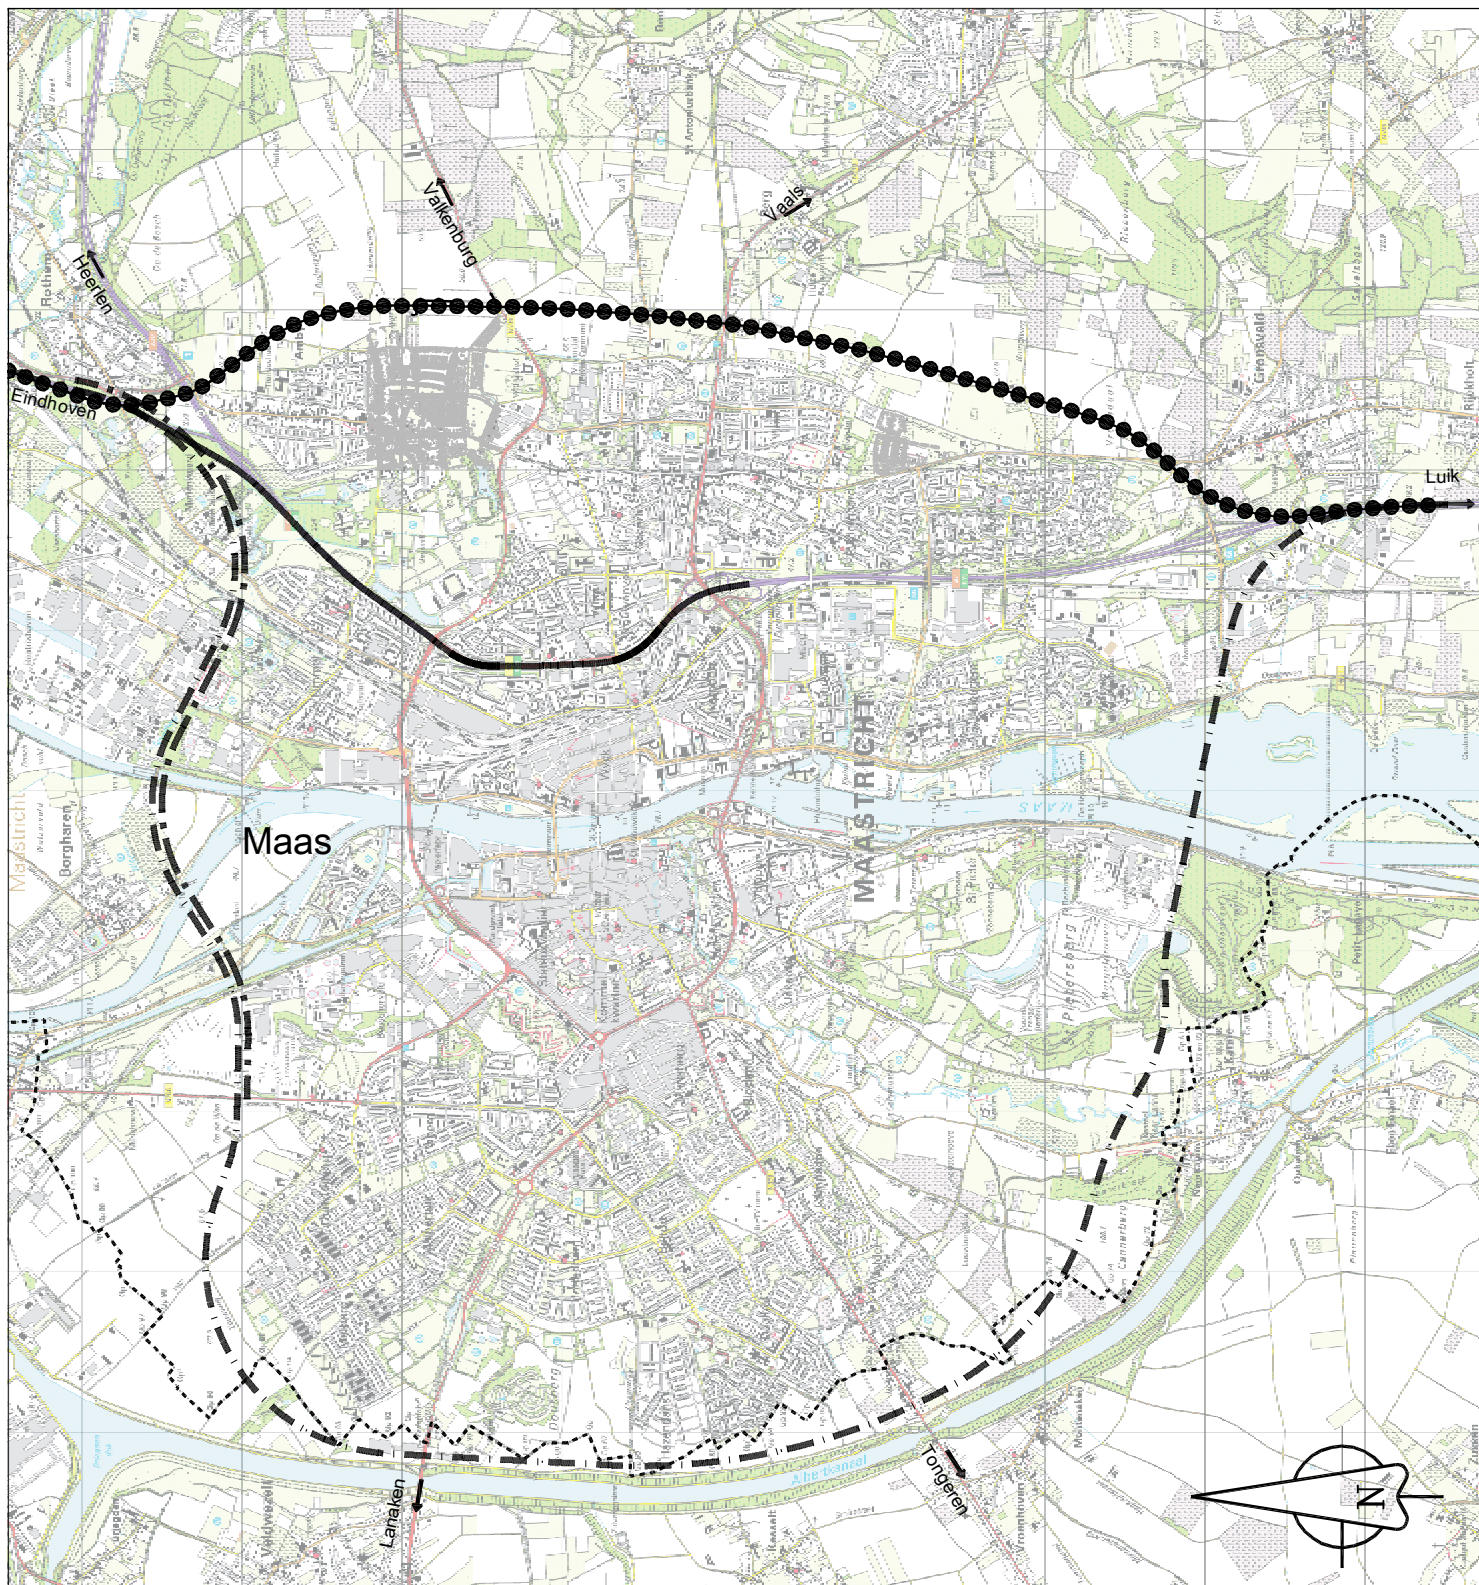


 

Legenda

-  Alternatief Luik en Alternatief Traverse
 - Varianten Traversetunnel
 - Varianten Boortunnel
-  Alternatief Oost
-  Alternatief West
-  Structuurvariant
-  en Traversetunnel/Maasbrug
-  Structuurvariant Hoefijzer
-  en
-  Grens met België

0 1 km
Schaalbalk

Opdrachtgever :

m42stricht

Bureau Uitbesteding

SPI
SPI Zuid BV

Project gegevens:

A2 Passage Maastricht
1e fase Trajectnota/MER
Overzicht Alternatieven

Bestandsnaam :

-

Tekeningnummer :

LBWX-2005-17001

Datum :

15-11-2005